


1. PODZEMNÍ PODLAŽÍ - PŘÍSTAVBA

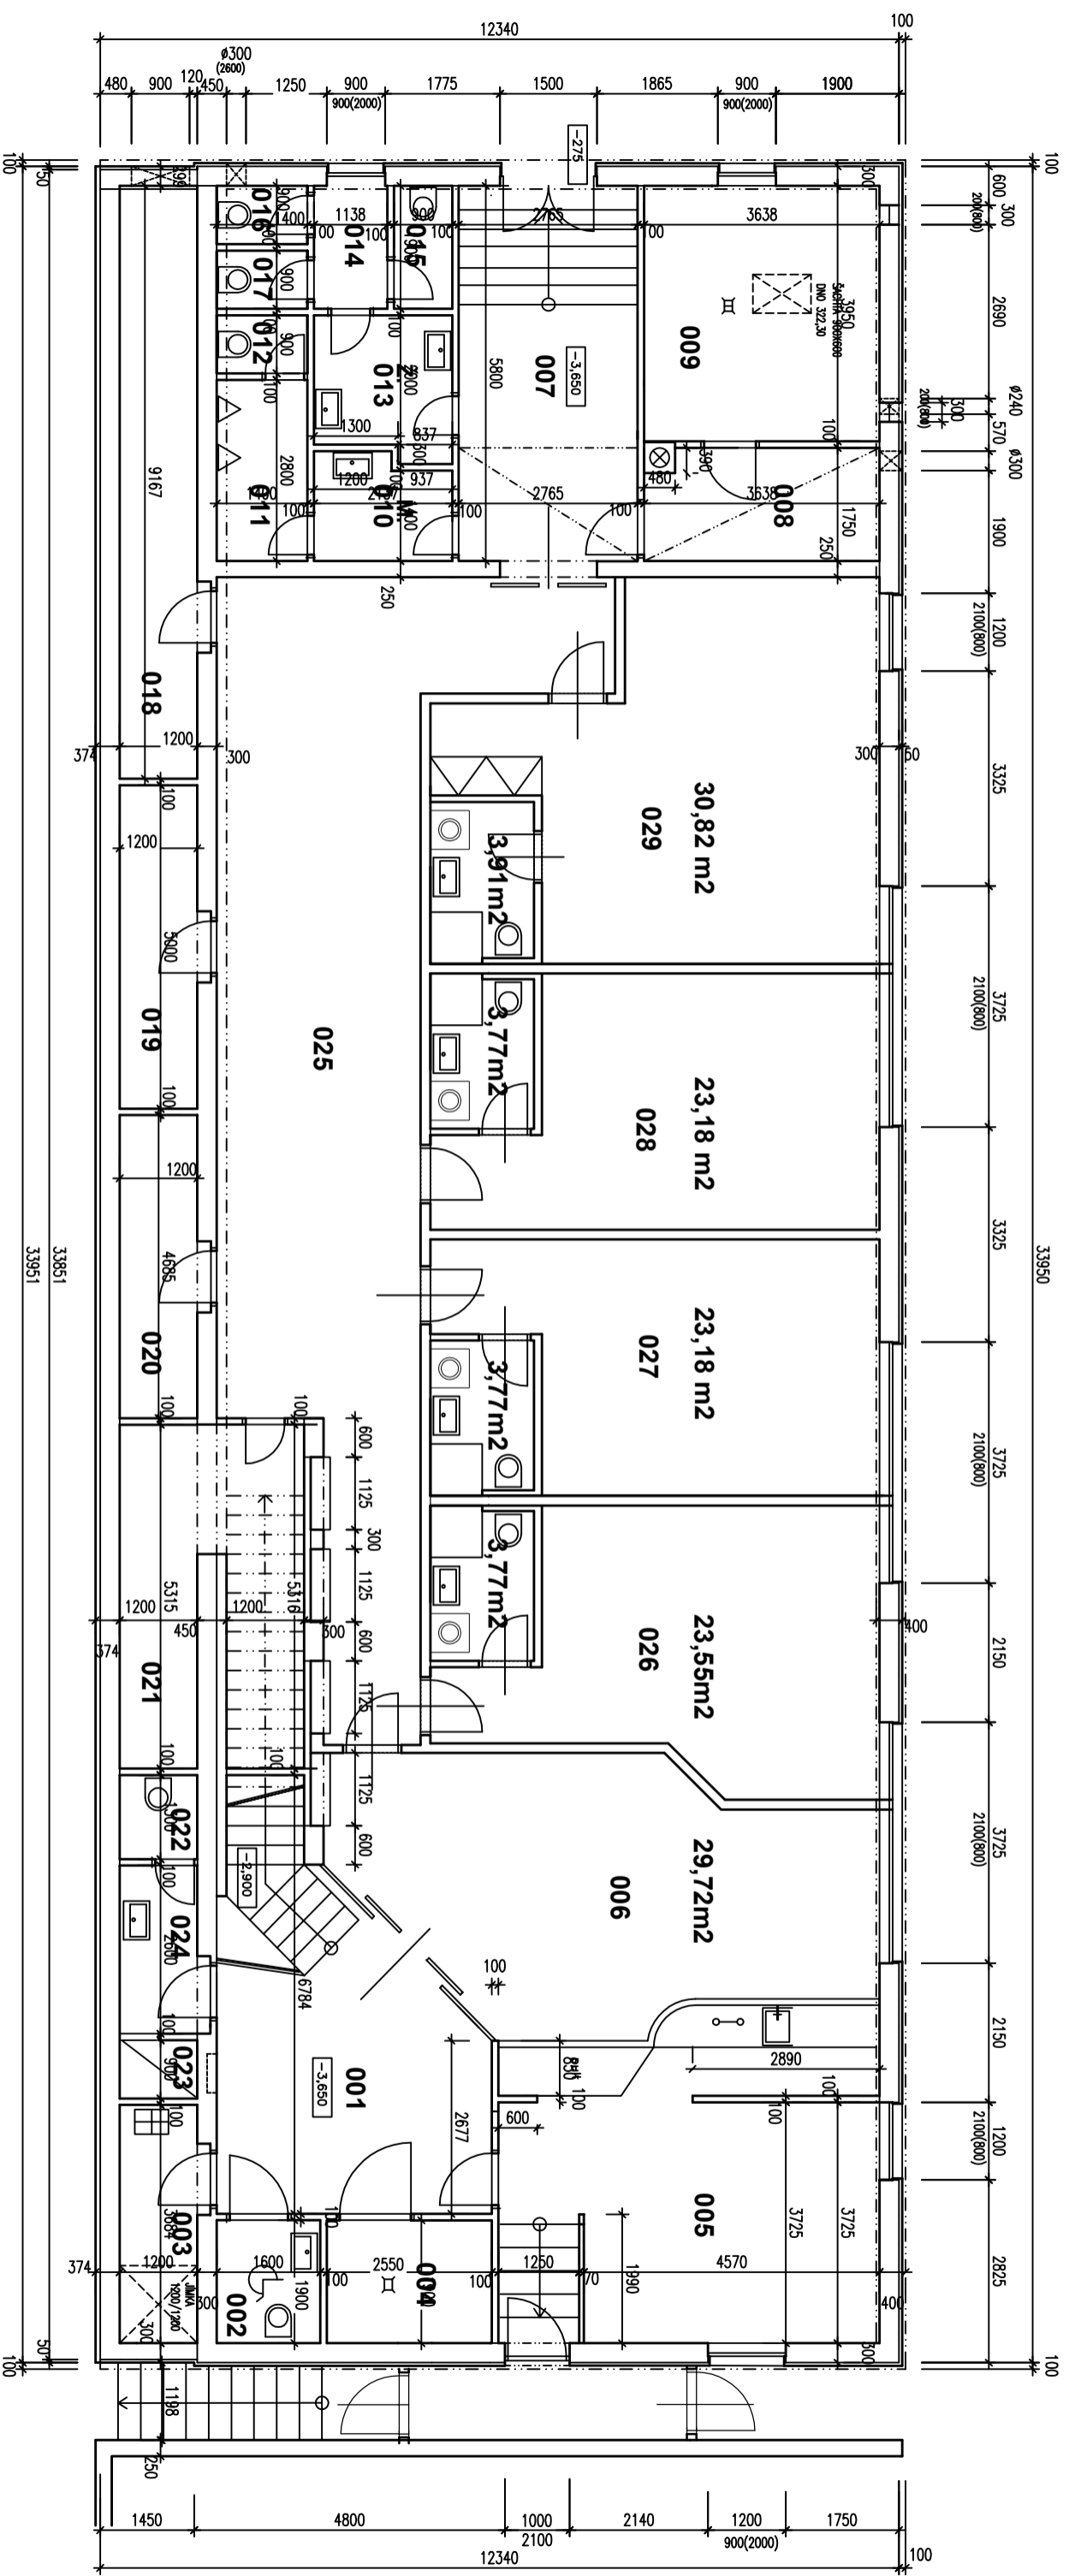


LEGENDA MÍSTNOSTI

Č.M.	ÚČEL MÍSTNOSTI	PLOCHA [m ²]
001	HALA	20,7
002	WC ZTP	3,04
003	OK	4,42
004	STROJOVNA VZD	4,84
005	VÝDEJ	29,35
006	SPOLEČ.MÍSTN.	29,72
007	CHODBA	16,03
008	PŘEDSÍN	6,18
009	KOTELNA	14,36
010	UMÝV. MUŽI	3,35
011	PISOAR. MUŽI	3,91
012	WC MUŽI	1,26

Č.M.	ÚČEL MÍSTNOSTI	PLOCHA [m ²]
013	UMÝV. ŽENY	4,52
014	PŘEDSÍN	2,16
015	WC ŽENY	1,14
016	WC ŽENY	1,14
017	WC ŽENY	1,14
018	SKLAD	11,00
019	SKLAD	6,00
020	SKLAD	5,62
021	SKLAD	13,63
022	PRADELNA	1,56
023	PRADELNA	0,97
024	PRADELNA	3,32

Č.M.	ÚČEL MÍSTNOSTI	PLOCHA [m ²]
025	CHODBA	53,93
026	3L	23,55
027	3L	23,18
028	3L	23,18
029	3L	30,82

12. LÚŽEK

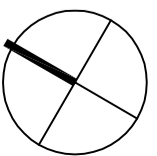

PROJEKTOVATEL: HLING.PROJEKTU: ZODP.PROJEKTANT: VYPRACOVAL: Ing. Dagmar ČERNICKÁ Ing. Dagmar ČERNICKÁ Ing. Milošlav KUDRLE		Č. ZK.: ST-0690/17
INVESTOR: Ing. Vladimír Polonský, Nupaky 217, 251 01 Říčany		STUPEŇ PR: SP
NUPAKY 149, 251 01 Praha - Východ		DATAUM: 10.2017
ZPRACOVATEL: HLING.PROJEKTU: ZODP.PROJEKTANT: VYPRACOVAL: Ing. Dagmar ČERNICKÁ Ing. Dagmar ČERNICKÁ Ing. Milošlav KUDRLE		FORMÁT A4: 2A4
NAD KLIKOVKOU 22, PRAHA 5, PSČ 150 00, telefon 2 57 21 8 838		Č. ZK.: ST-0690/17
STUDIO PRO PROJEKTOVÁNÍ spol.s r.o.		PART: 12. LÚŽEK
ZMĚNA PODZEMNÍHO PODLAŽÍ		MĚRÍTKO: 1:100
OBSAH: 1. PODZEMNÍ PODLAŽÍ		Č.V.: D 7