
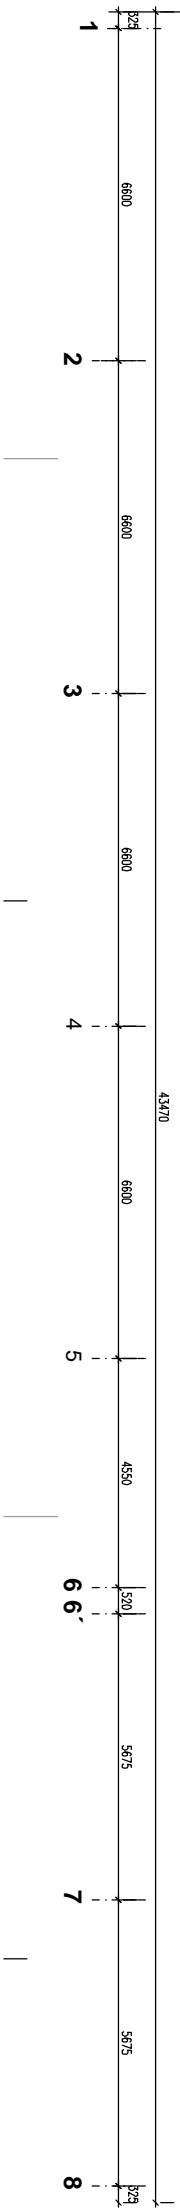
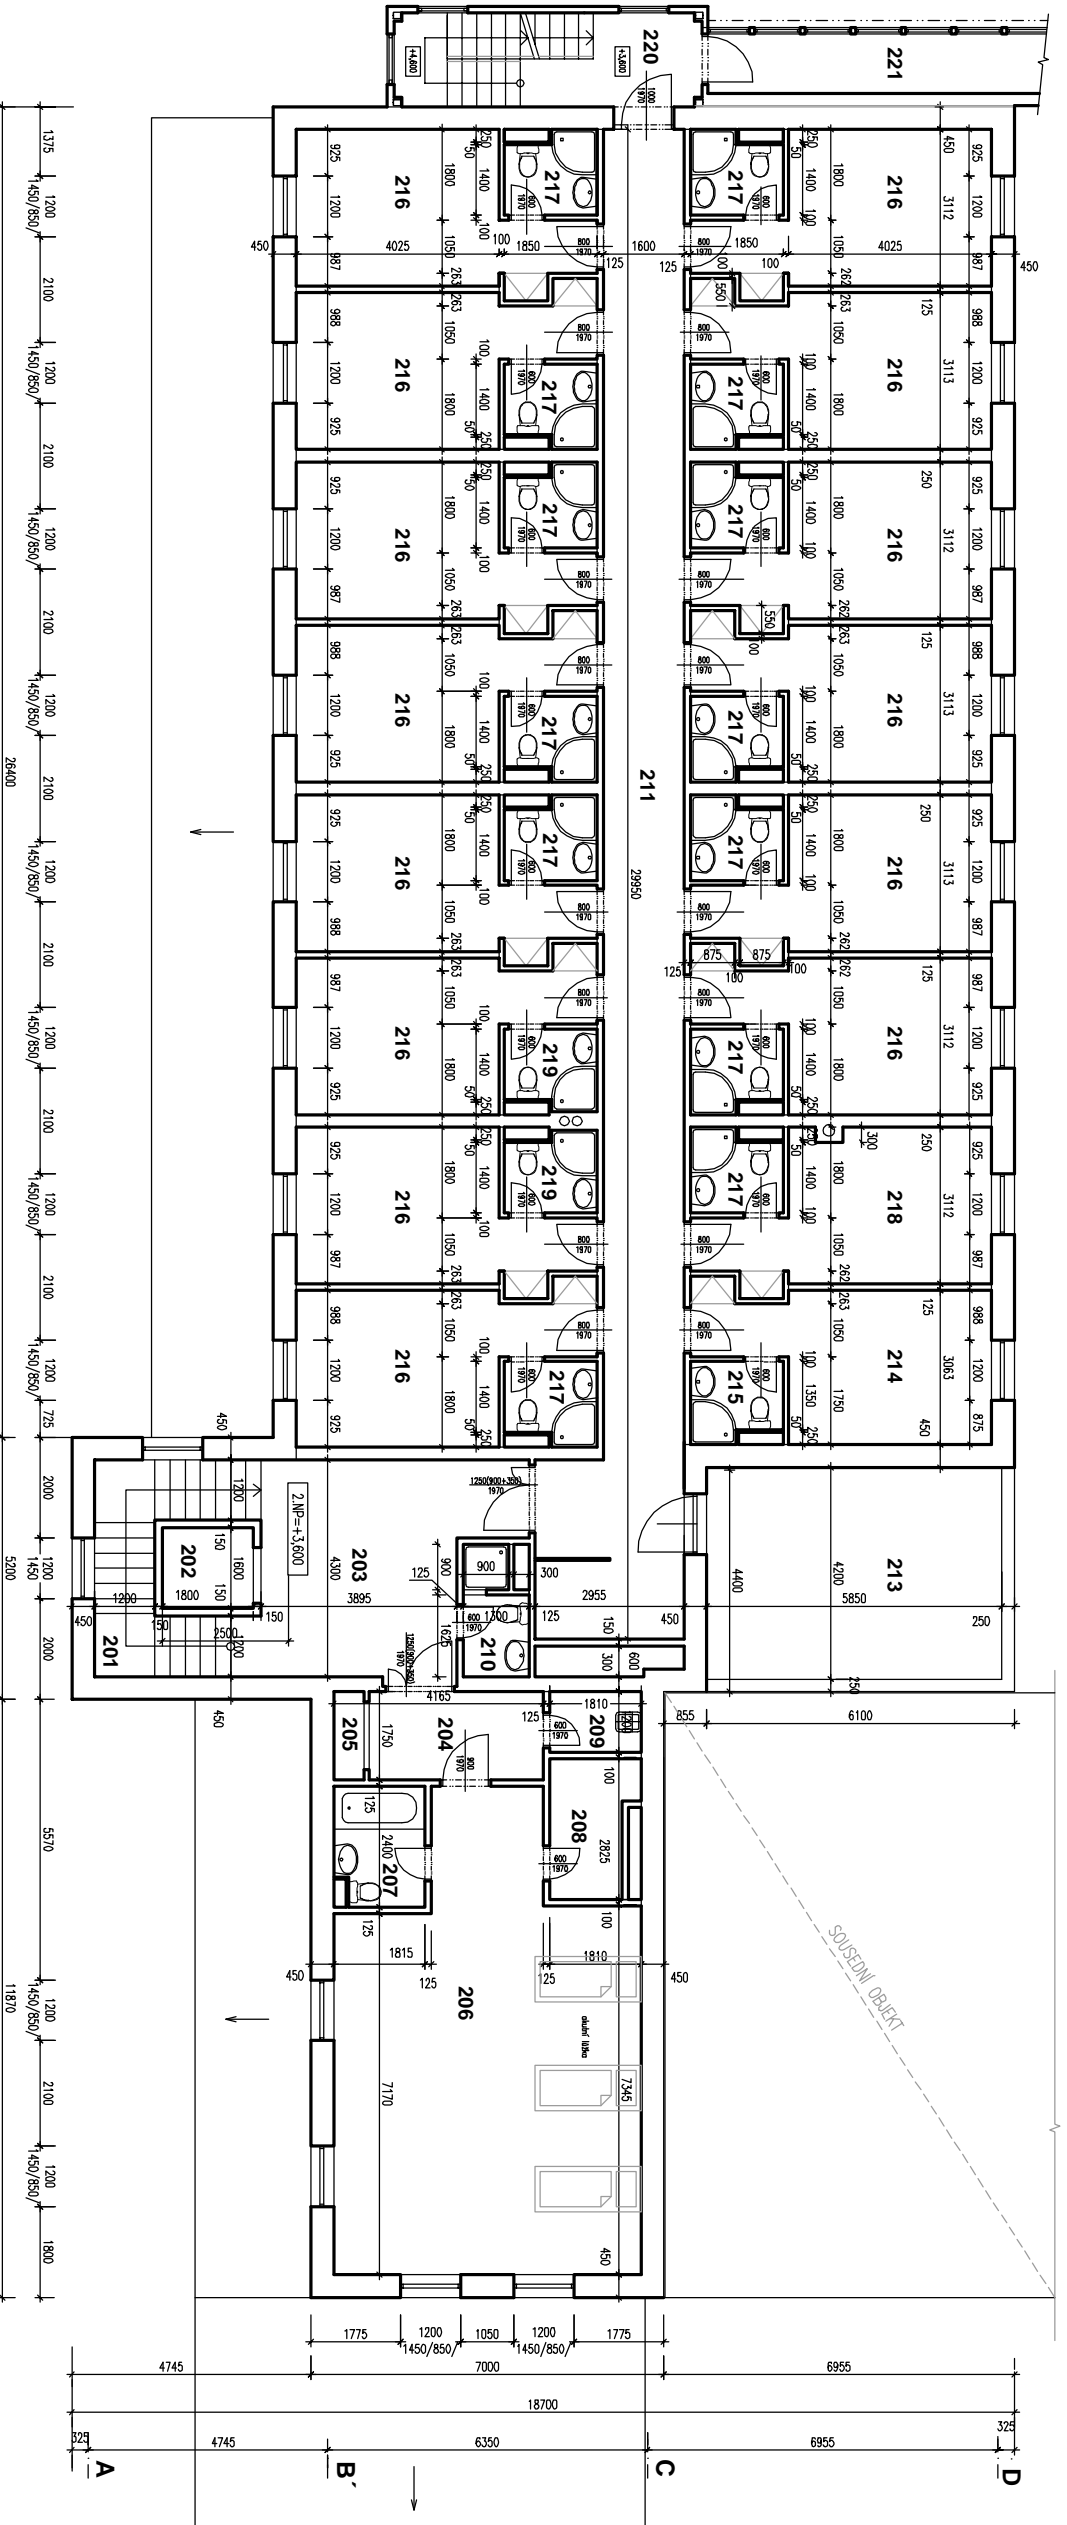


# 1. NADZEMNÍ PODLAŽÍ

## LEGENDA MÍSTNOSTÍ



Č.M.	ÚČEL MÍSTNOSTI	PLOCHA [m <sup>2</sup> ]	Č.M.	ÚČEL MÍSTNOSTI	PLOCHA [m <sup>2</sup> ]
101	schodiště	9,9	131	průmysl kotlina	20,80
102	výtah	2,9	132	klubovna	62,00
103	schodišťový	14,10	132a	hřebenová	69,43
104	zábav.	7,30	132b	kancelář	65,50
104a	chodba	13,00	133	sklad	3,70
105	hala	12,10	134	biologický odpad	2,20
106	recepcie	11,30	135	chodba	4,86
107	jedlino - noškový	46,30	136	prašná WC-Ž	3,08
108	noškový	36,40	137	WC-Ž	0,99
109	sklad	3,8	138	WC-Ž	0,99
110	urny, nádohř.	20,7	139	prašná WC-M	1,23
111	kuchyně	14,0	140	prašná	1,35
112	připraveno	3,6	141	WC-M	1,35
113	prašná	9,5	142	prašná WC-M	1,70
114	úhled	1,7	143	prašná	1,83
115	chůze, odpadky	8,8	144	WC-M	1,53
116	zábavovní	3,50	145	chodba	2,67
117	chodba	8,00	146	prašná WC-Ž	1,70
118	deník místnosti	6,10	147	prašná WC-Ž	1,14
119	sklad zorn.	3,80	148	WC-Ž	1,11
120	sklad zorn.	2,70	149	WC-Ž	2,35
121	WC zorn.	1,50	150	sklad	3,80
122	chodba	2,10	151	WC zornstojící	1,90
123	prašná WC-Ž	3,70	152	hospodářský vstup	3,50
124	WC-Ž	1,50	153	úhledová komora	4,50
125	WC-Ž	1,50	154	prašná WC	3,00
126	prašná WC-M	3,40	155	prašná WC-M	1,20
127	prašná	3,70	156	WC-M	1,08
128	WC-M	1,30	157	prašná WC-Ž	1,17
129	WC-inovlační	3,00	158	WC-Ž	1,05
130	jedlino, exp.	66,20	159	zrnitý zadržovač	49,05
			160	schodiště	11,30

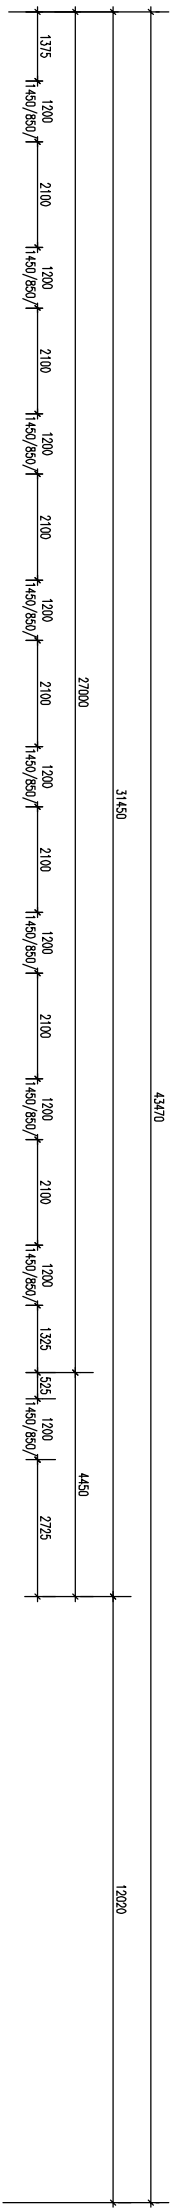

## 2. NADZEMNÍ PODLAŽÍ

### LEGENDA MÍSTNOSTÍ


Č. M.	ÚČEL MÍSTNOSTI	PLOCHA m <sup>2</sup>
201	schodiště	9,9
202	východ	2,9
203	schod. prostor	19,9
204	chodba	7,2
205	skřín	1,0
206	sestř. ordinace	49,64
207	koupeň + wc	4,2
208	sklad prádla	4,45
209	úklid	2,6
210	sterilizace	3,1
211	chodba	54,6
213	terasa	27,1
214	2l.	15
215	koupeň + wc	2,8
216	2l.	15,2
217	koupeň + wc	2,9
218	1l.	15
219	koupeň + wc	2,95
220	schodiště	11,30
221	spojovací balkon	15,37

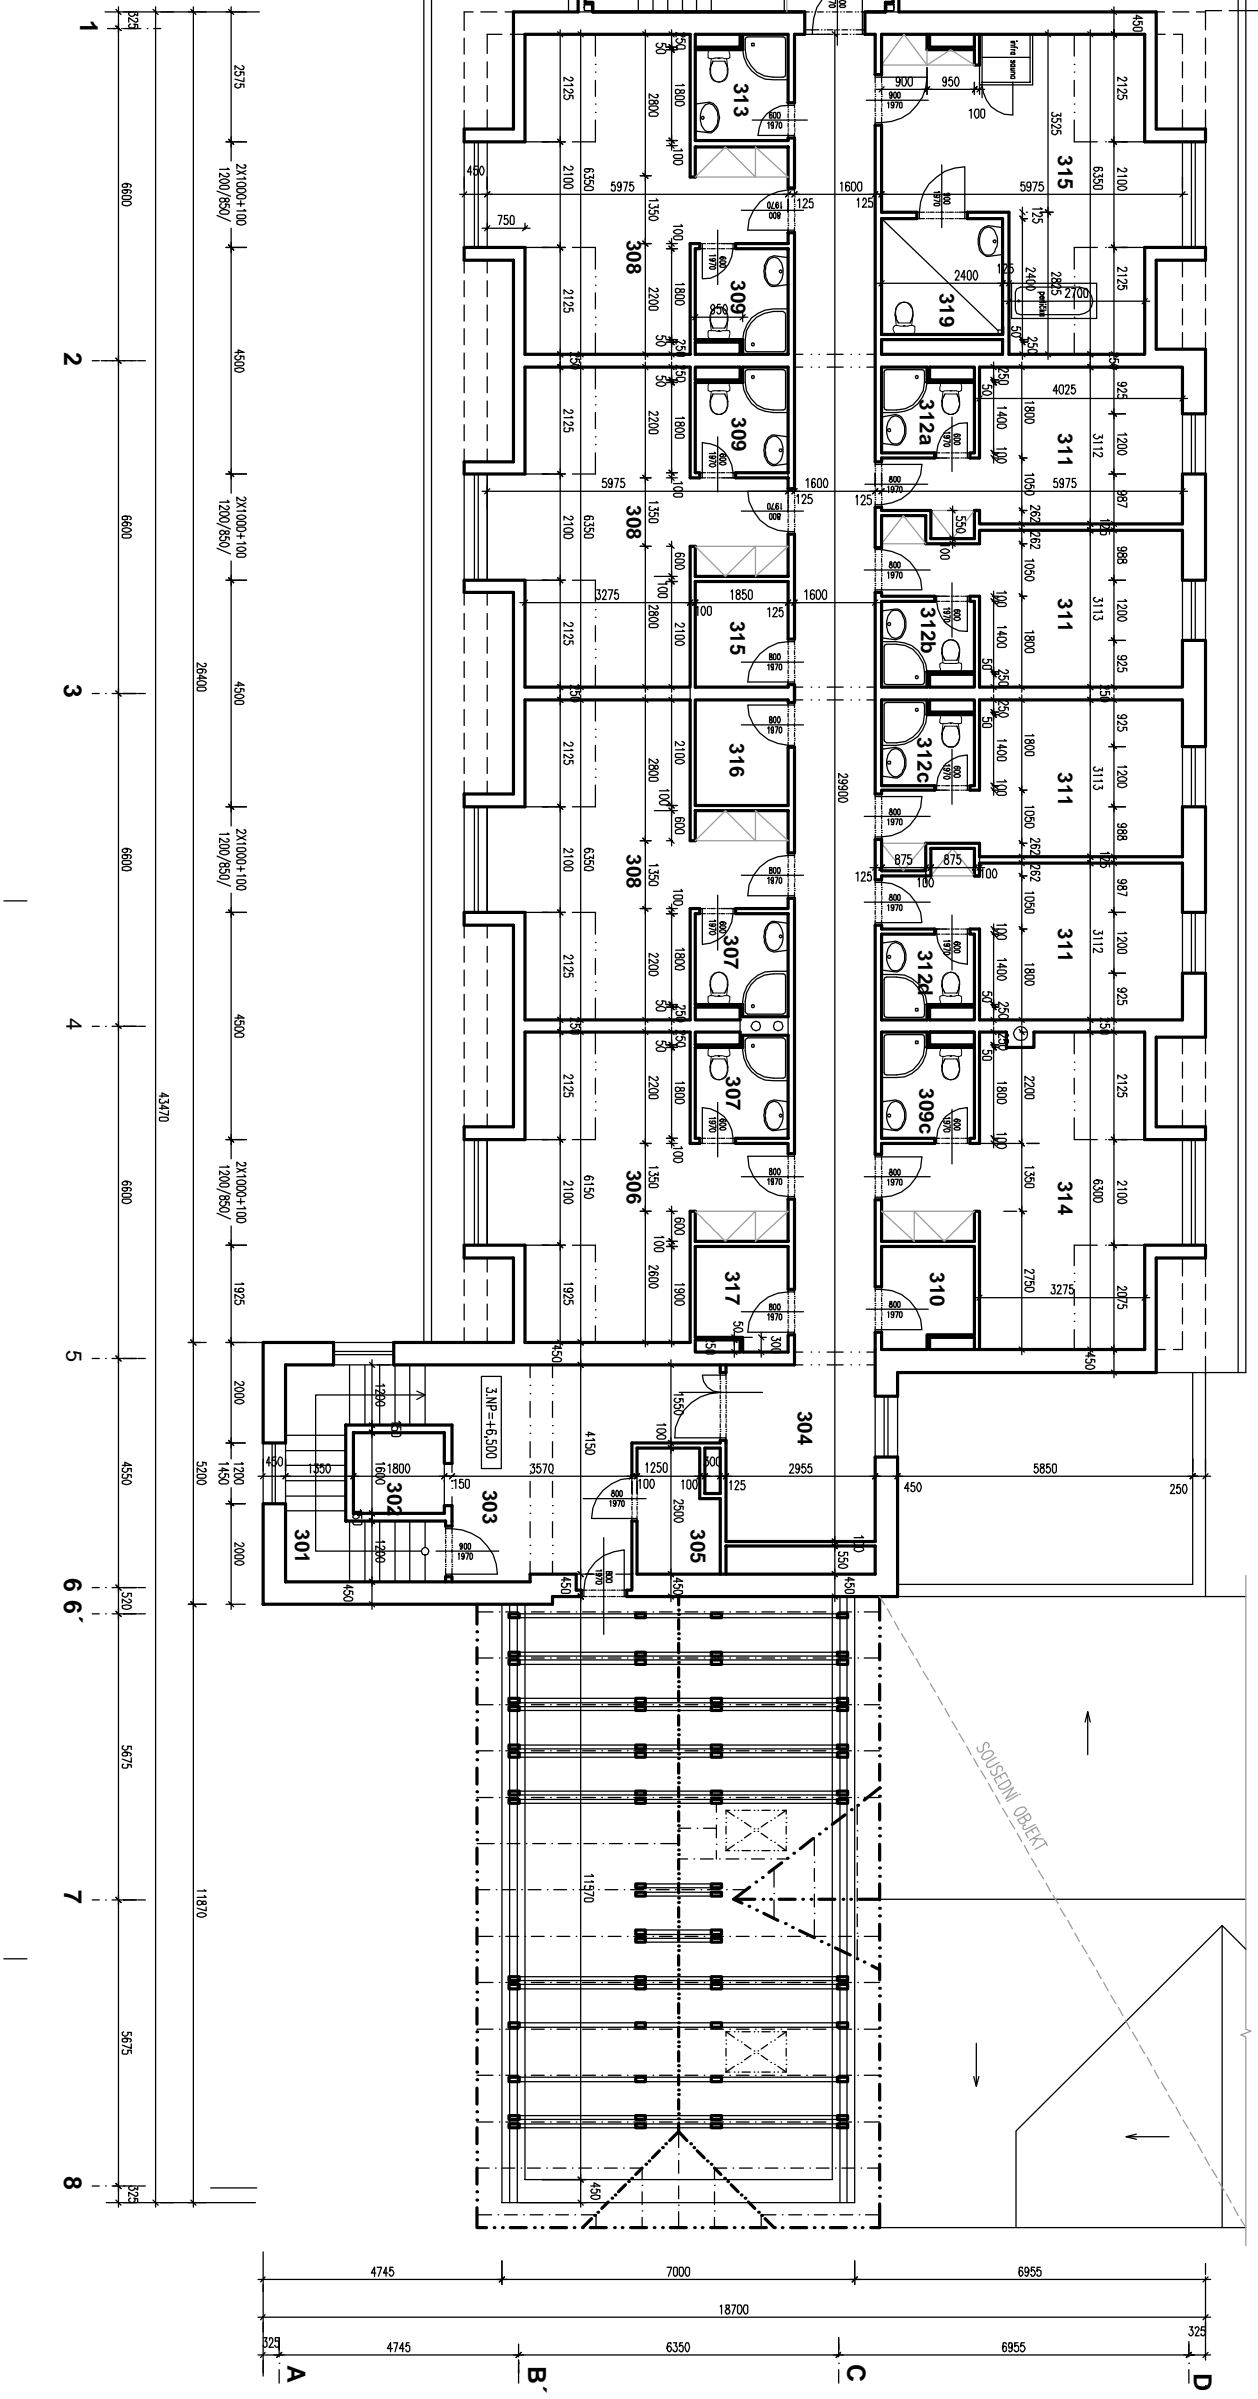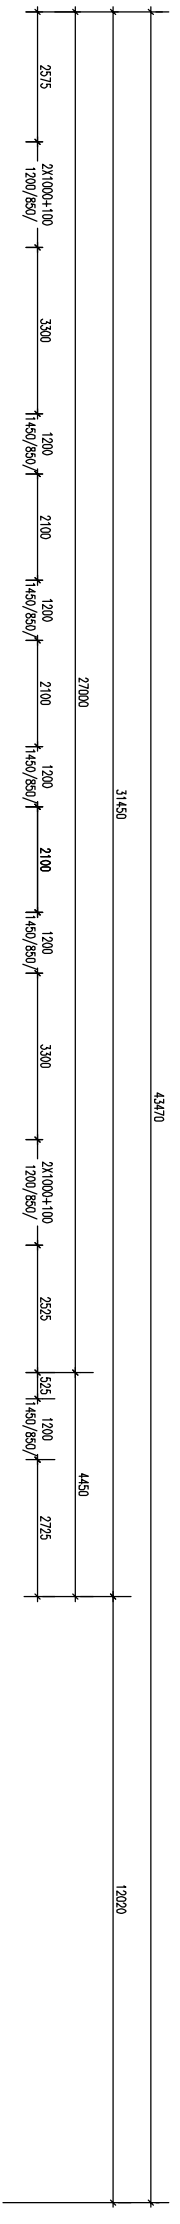


### 3. NADZEMNÍ PODLAŽÍ

LEGENDA MÍSTNOSTÍ

Č.Ú.	ÚČEL MÍSTNOSTI	PLOCHA [m <sup>2</sup> ]
301	schodiště	9,9
302	výřah	2,9
303	schod. prostor	18,8
304	chodba	54,3
305	počítací	3,6
306	3L	25,7
307	koupelel.+wc	3,55
308	3L	26,3
309	koupelel.+wc	3,6
310	šklad	3,5
311	2L	15,2
312	koupelel.+wc	2,9
313	prozítké předtlo	3,6
314	3L	19,3
315	čistě předtlo	3,6
316	čistě předtlo	3,6
317	šklad	3,5
318	mon. ped. kod.	24,1
316	koupelelna	5,63
317	pádka	72,4
318	schodiště	11,30

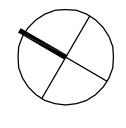


## 4. NADZEMNÍ PODLAŽÍ

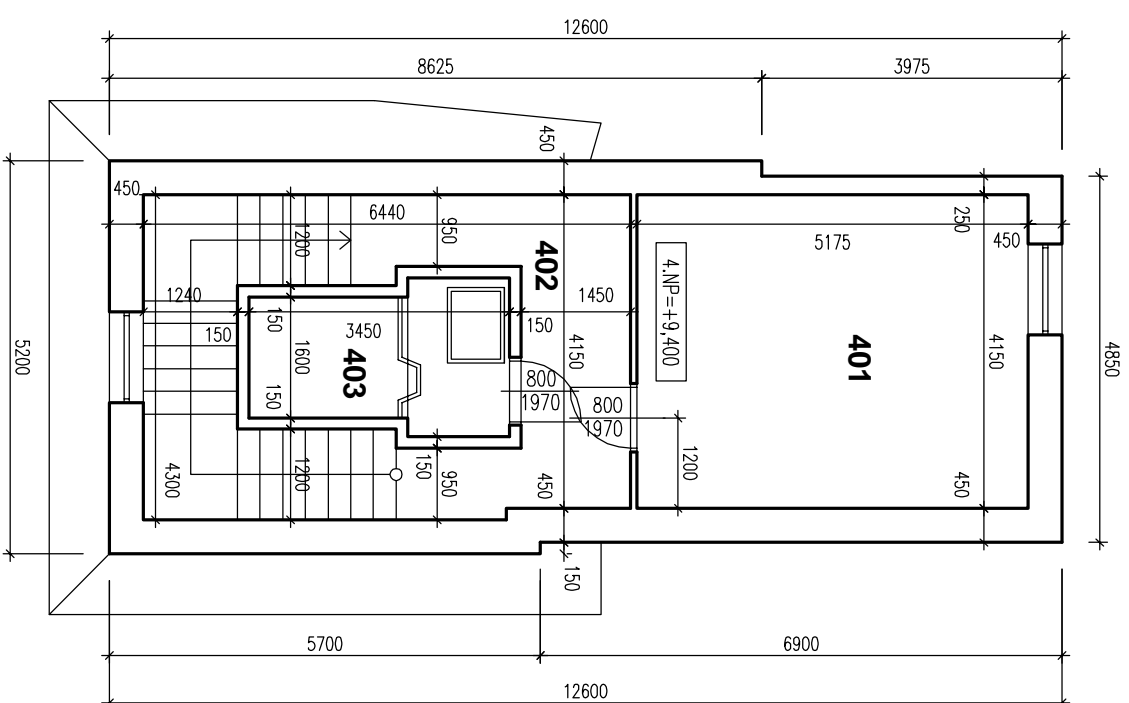

LEGENDA MÍSTNOSTÍ


Č. M.	ÚČEL MÍSTNOSTI	PLOCHA MÍST. [m <sup>2</sup> ]
401	strojovna vzd	21,5
402	schod. prostor	19,4
403	stroj. výhledu	6,3


## 5. NADZEMNÍ PODLAŽÍ

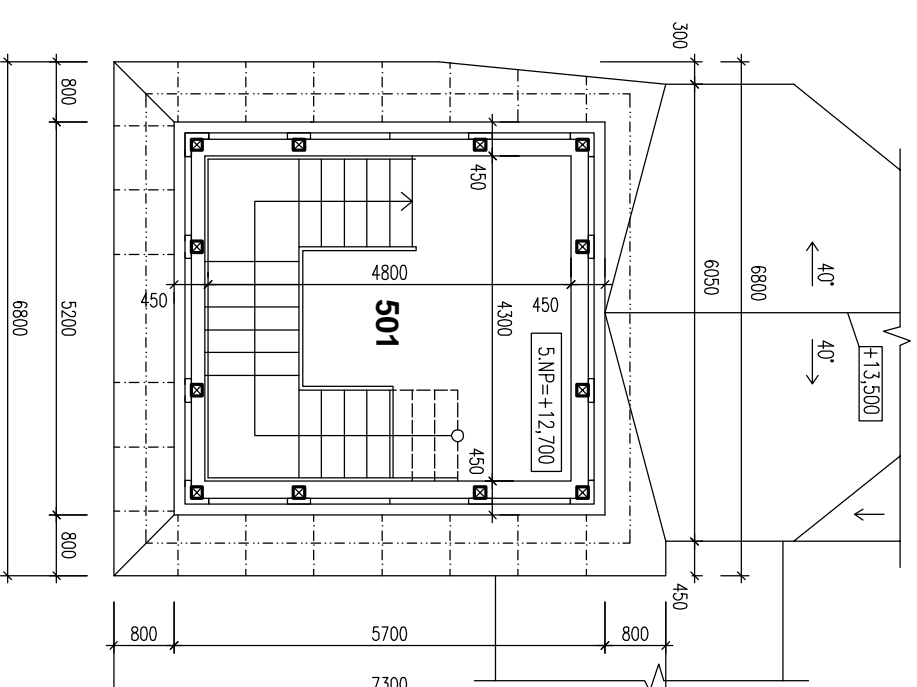


LEGENDA MÍSTNOSTÍ

Č. M.	ÚČEL MÍSTNOSTI	PLOCHA MÍST. [m <sup>2</sup> ]
501	prostor ochozu	13,3

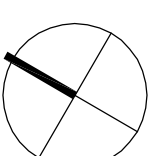


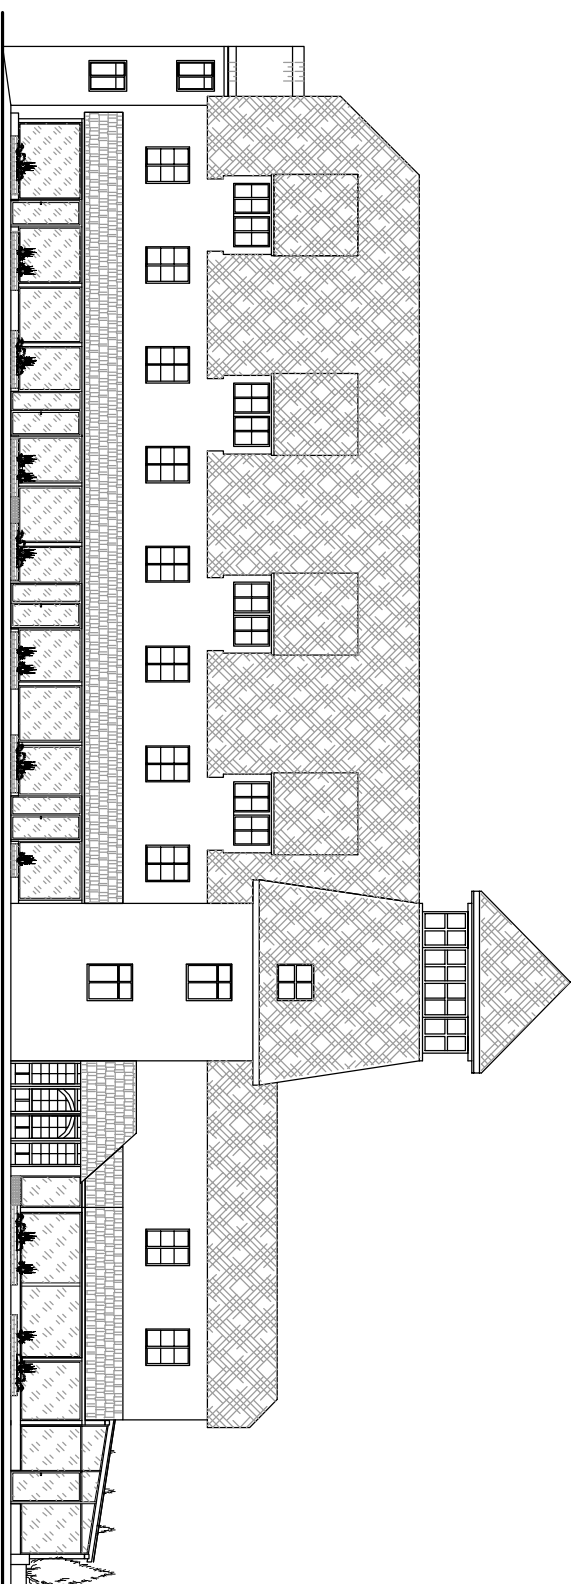


**HLAVNÍ BUDOVA - POHLED SEVEROZÁPADNÍ**

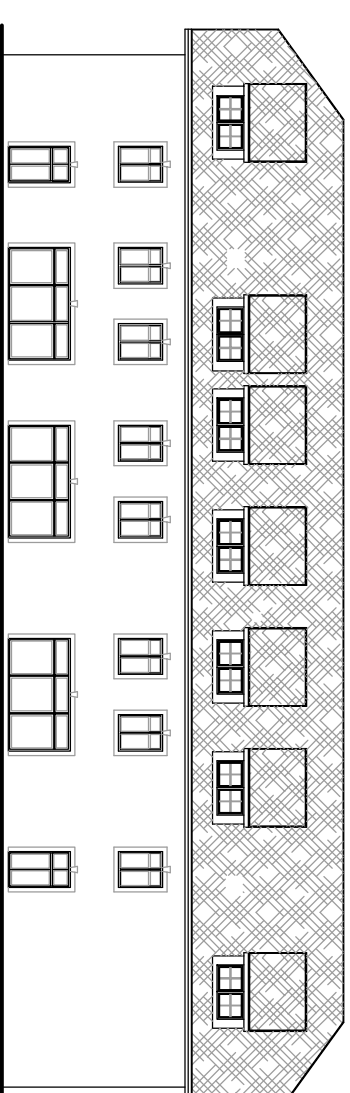

**PŘÍSTAVBA - POHLED JHOVÝCHODNÍ**

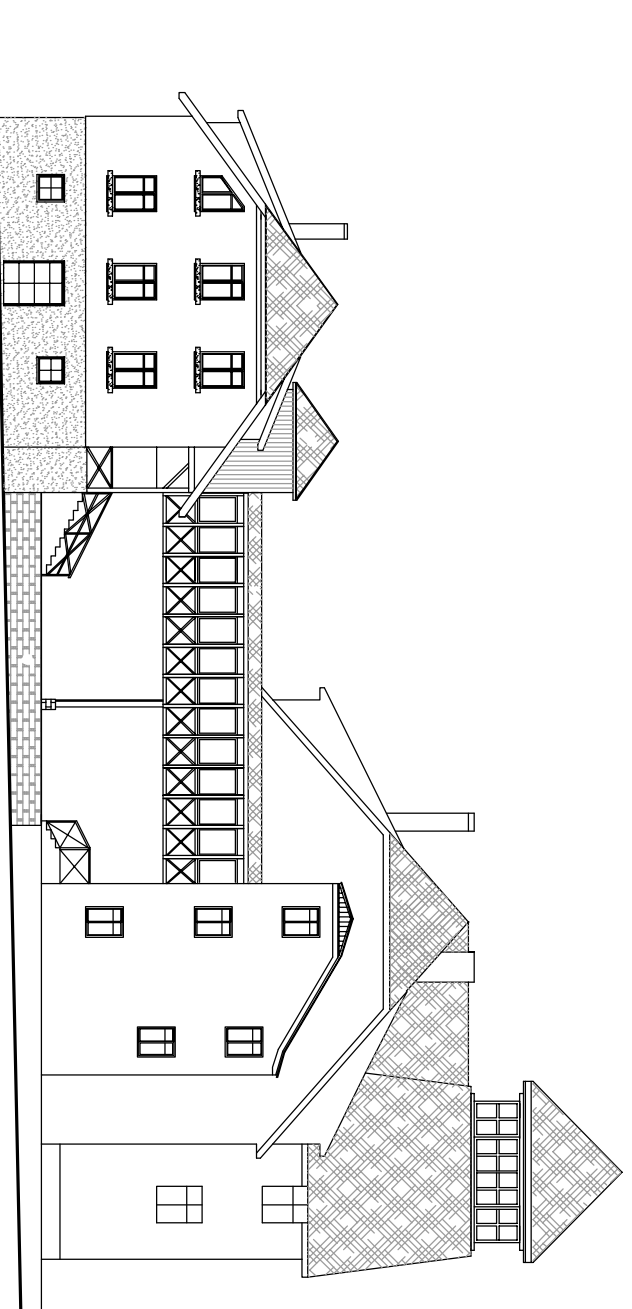

**PŘÍSTAVBA, HLAVNÍ BUDOVA - POHLED SEVEROVÝCHODNÍ**

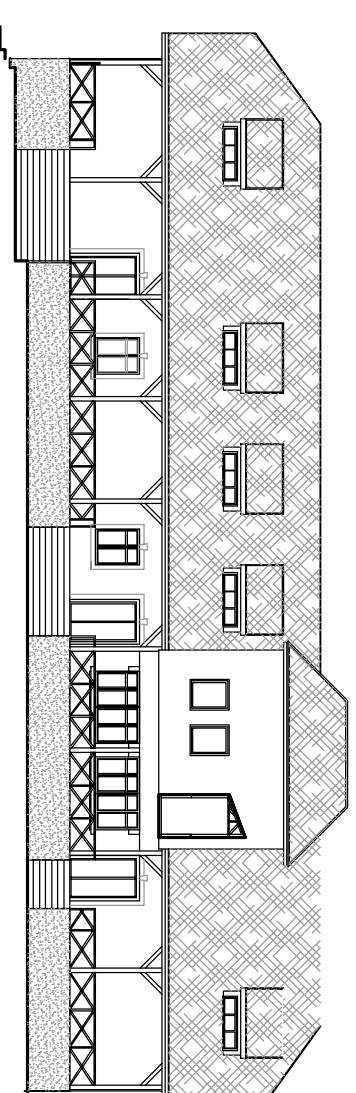

**PŘÍSTAVBA - POHLED SEVEROZÁPADNÍ**