


1.PODZEMNÍ PODLAŽÍ

28,45 m²

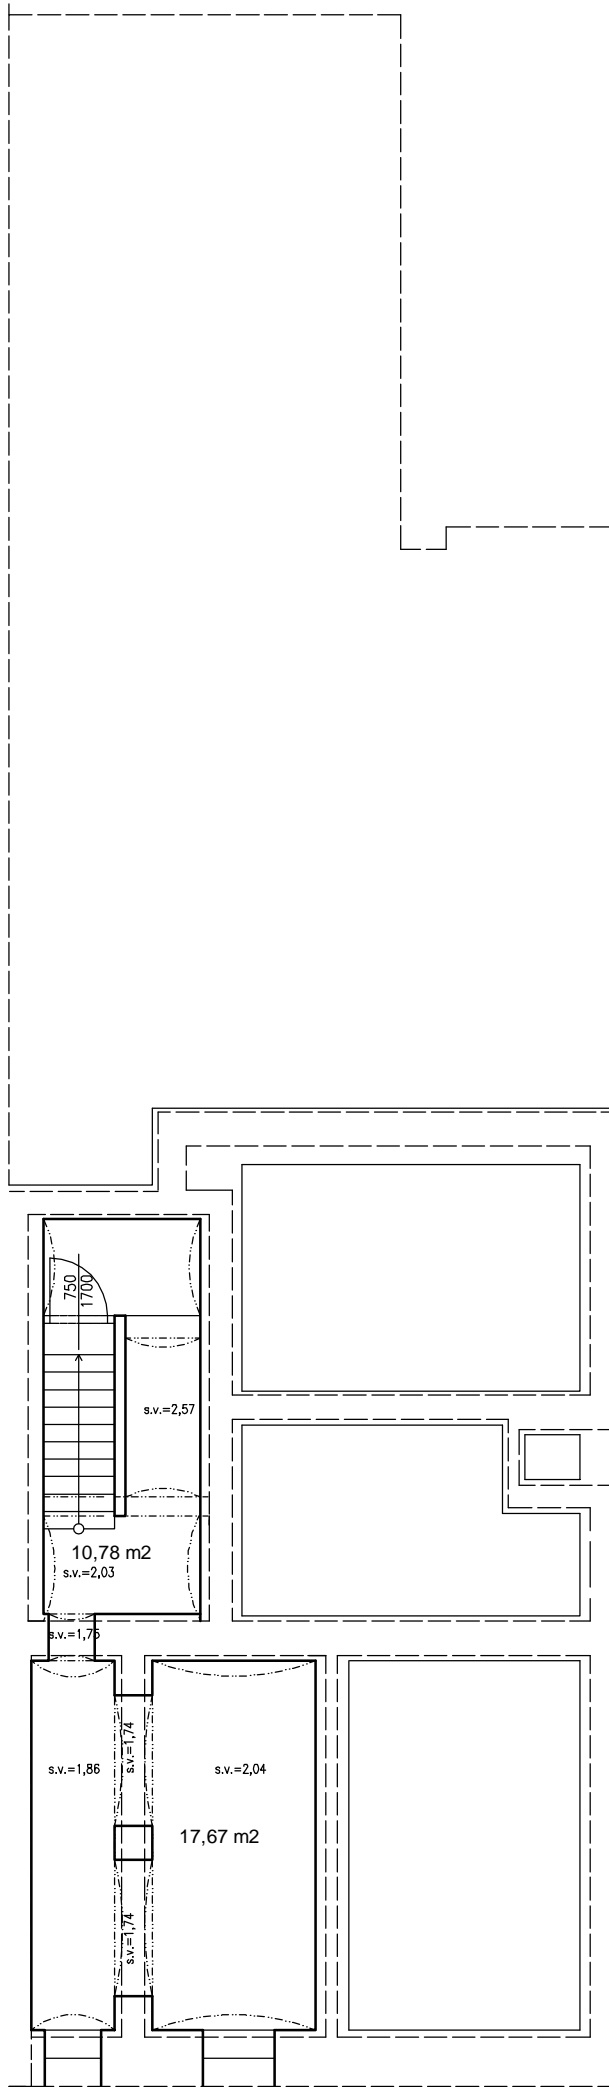


ZAMĚŘENÍ STÁV.STAVU

NA PETYNCE 147/98 , PRAHA 6

3.NADZEMNÍ PODLAŽÍ


78,72 m²

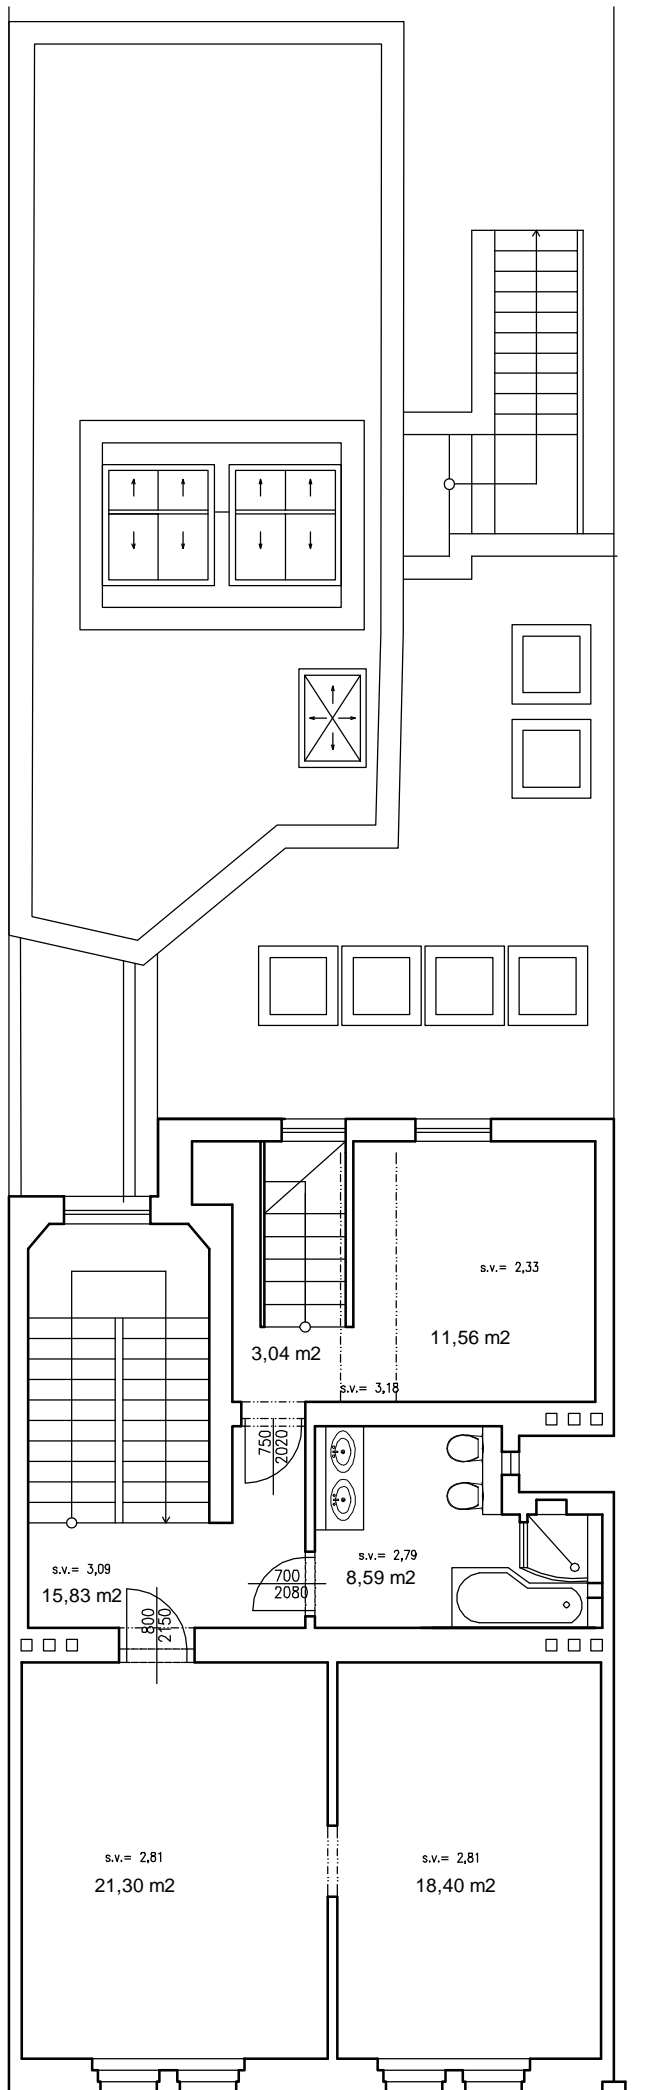

ZAMĚŘENÍ STÁV.STAVU
NA PETYNCE 147/98 , PRAHA 6

PODKROVÍ



72,38 m²

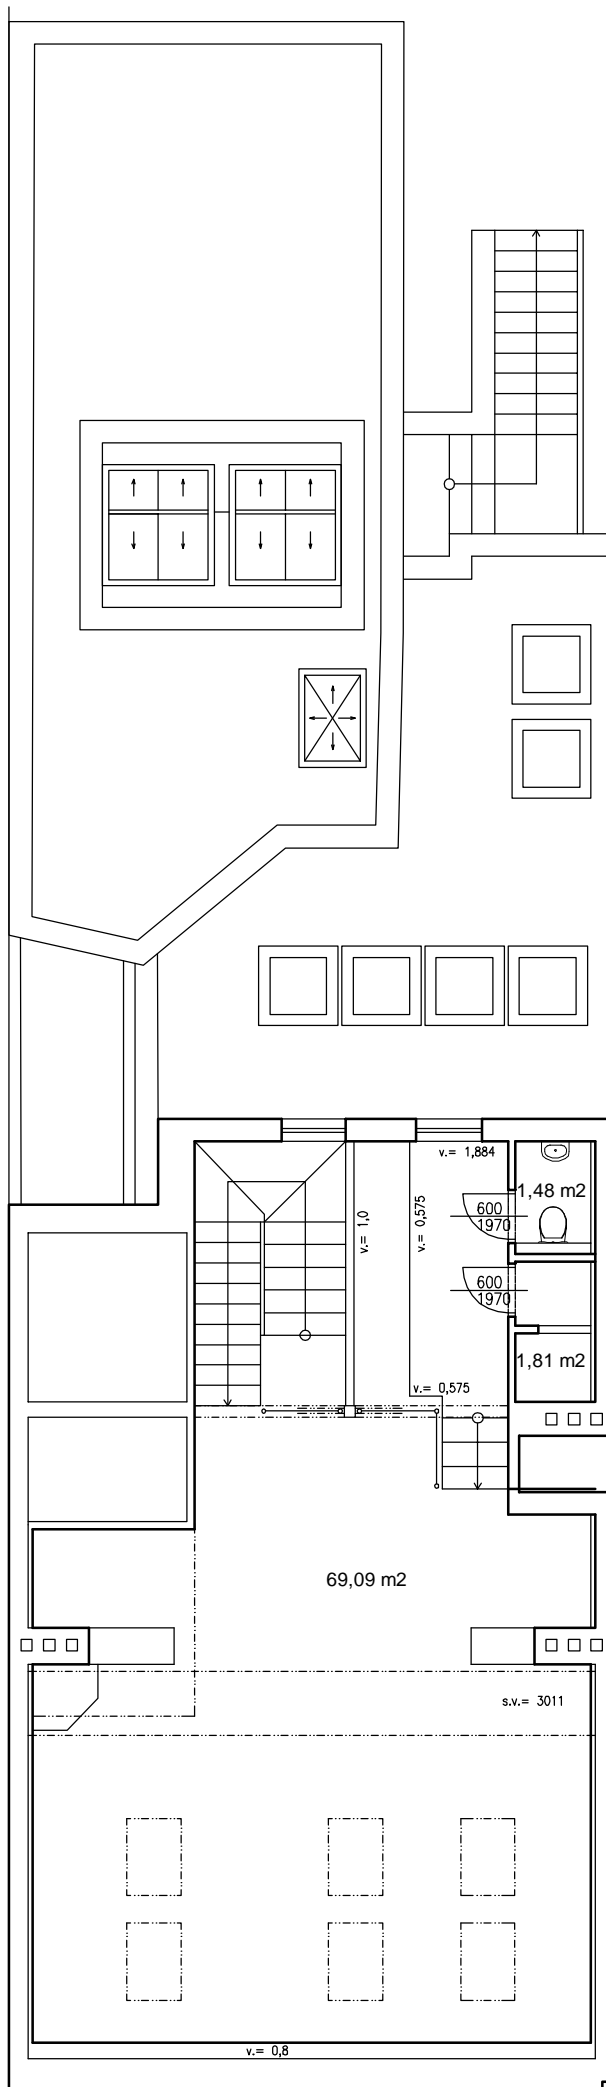

ZAMĚŘENÍ STÁV.STAVU

NA PETYNCE 147/98 , PRAHA 6

Ve Střešovičkách

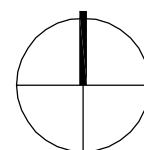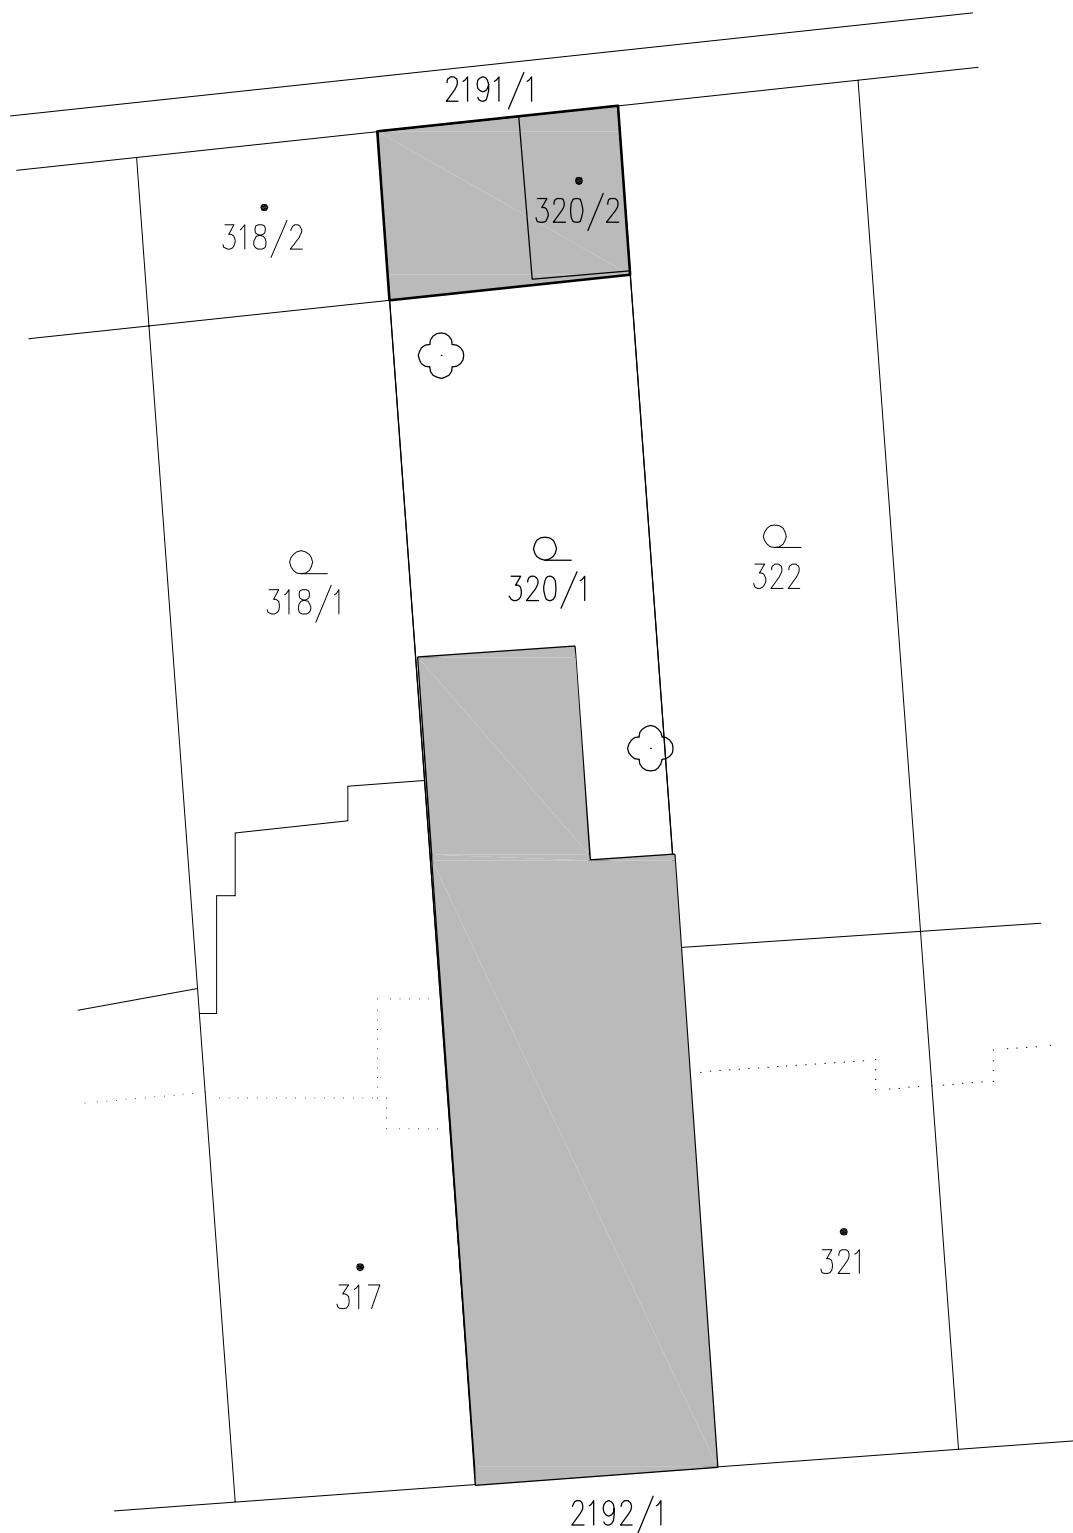

BOROVICE LESNÍ



OBJEKTY

Na Petynce

SITUACE

Pozn.:

-HRANICE PARCEL ZISKÁNY PŘEKRESLENÍM
Z KATASTRÁNÍ MAPY

NA PETYNCE 147/98 , PRAHA 6