



DOMOV SE ZVLÁŠTNÍM REŽIMEM

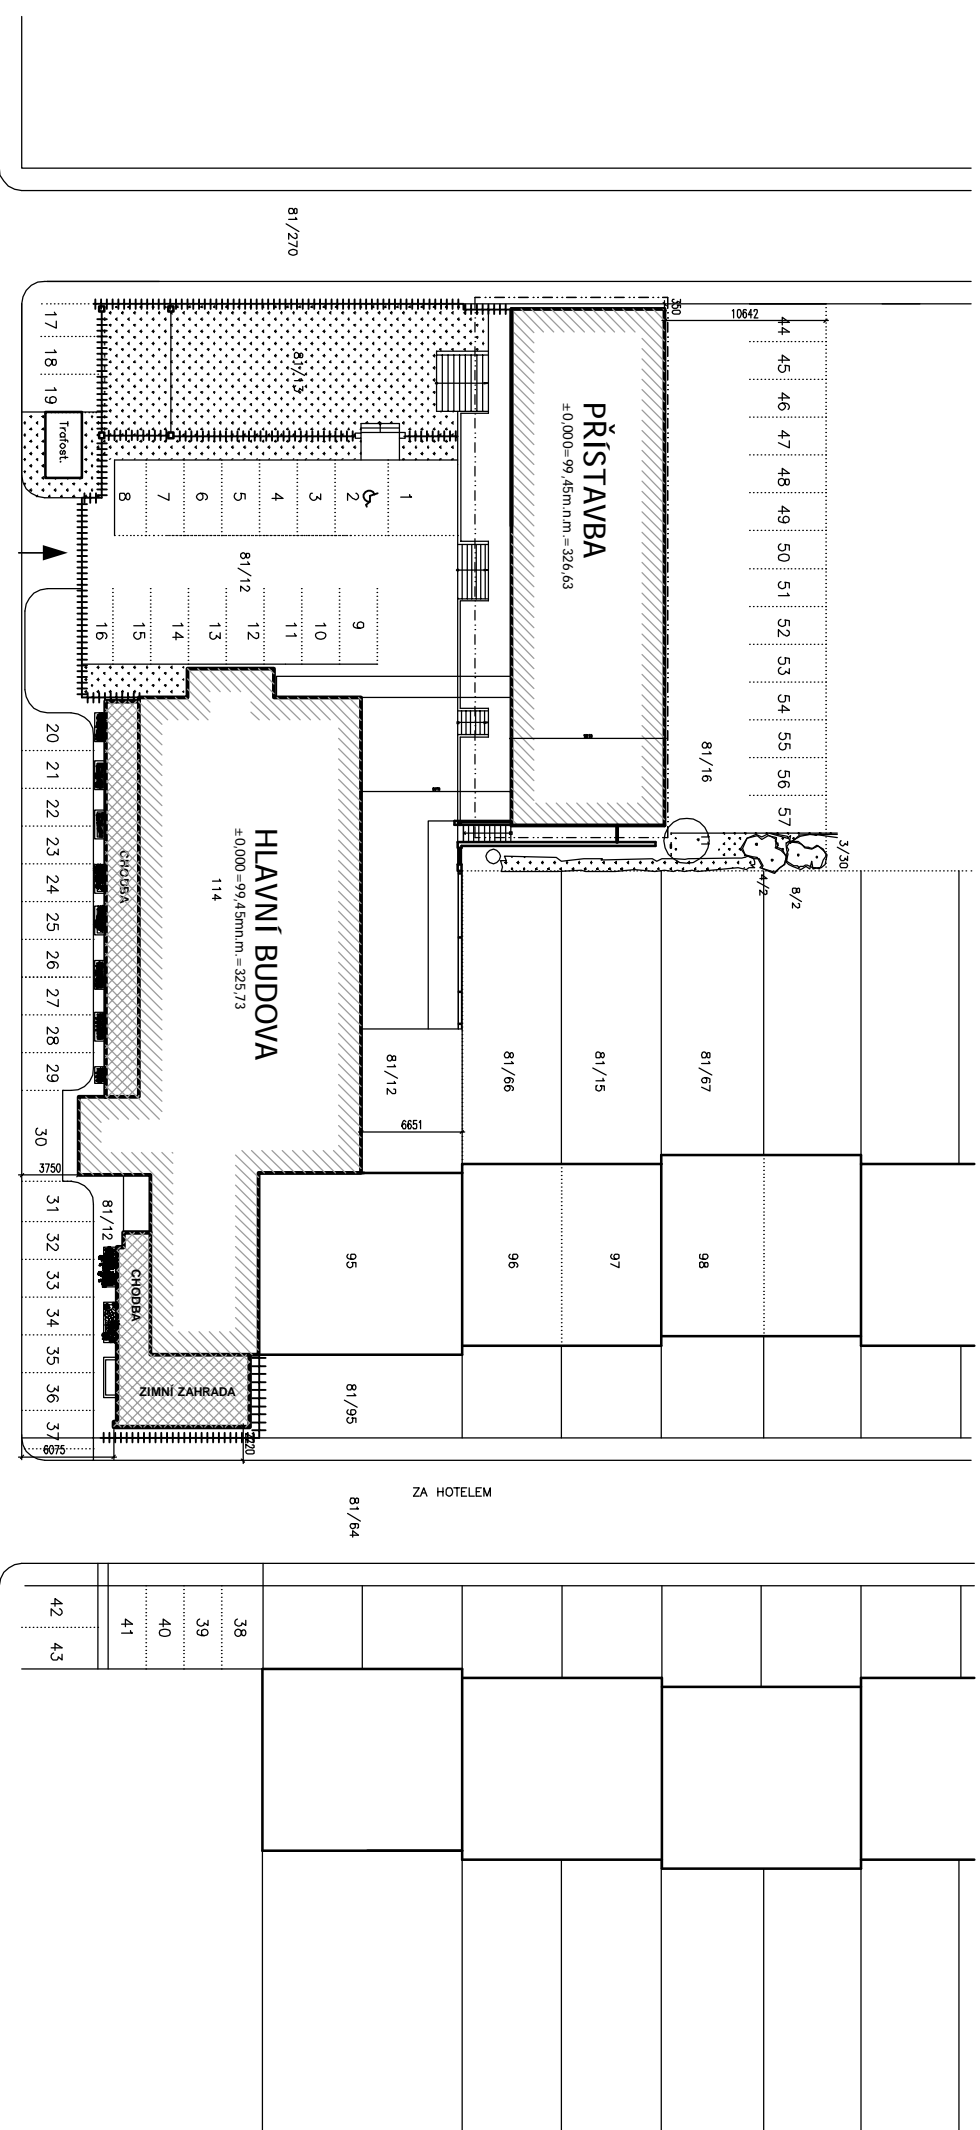

SITUACE ZASTAVOVACÍ



DOMOV SE ZVLÁŠTNÍM REŽIMEM

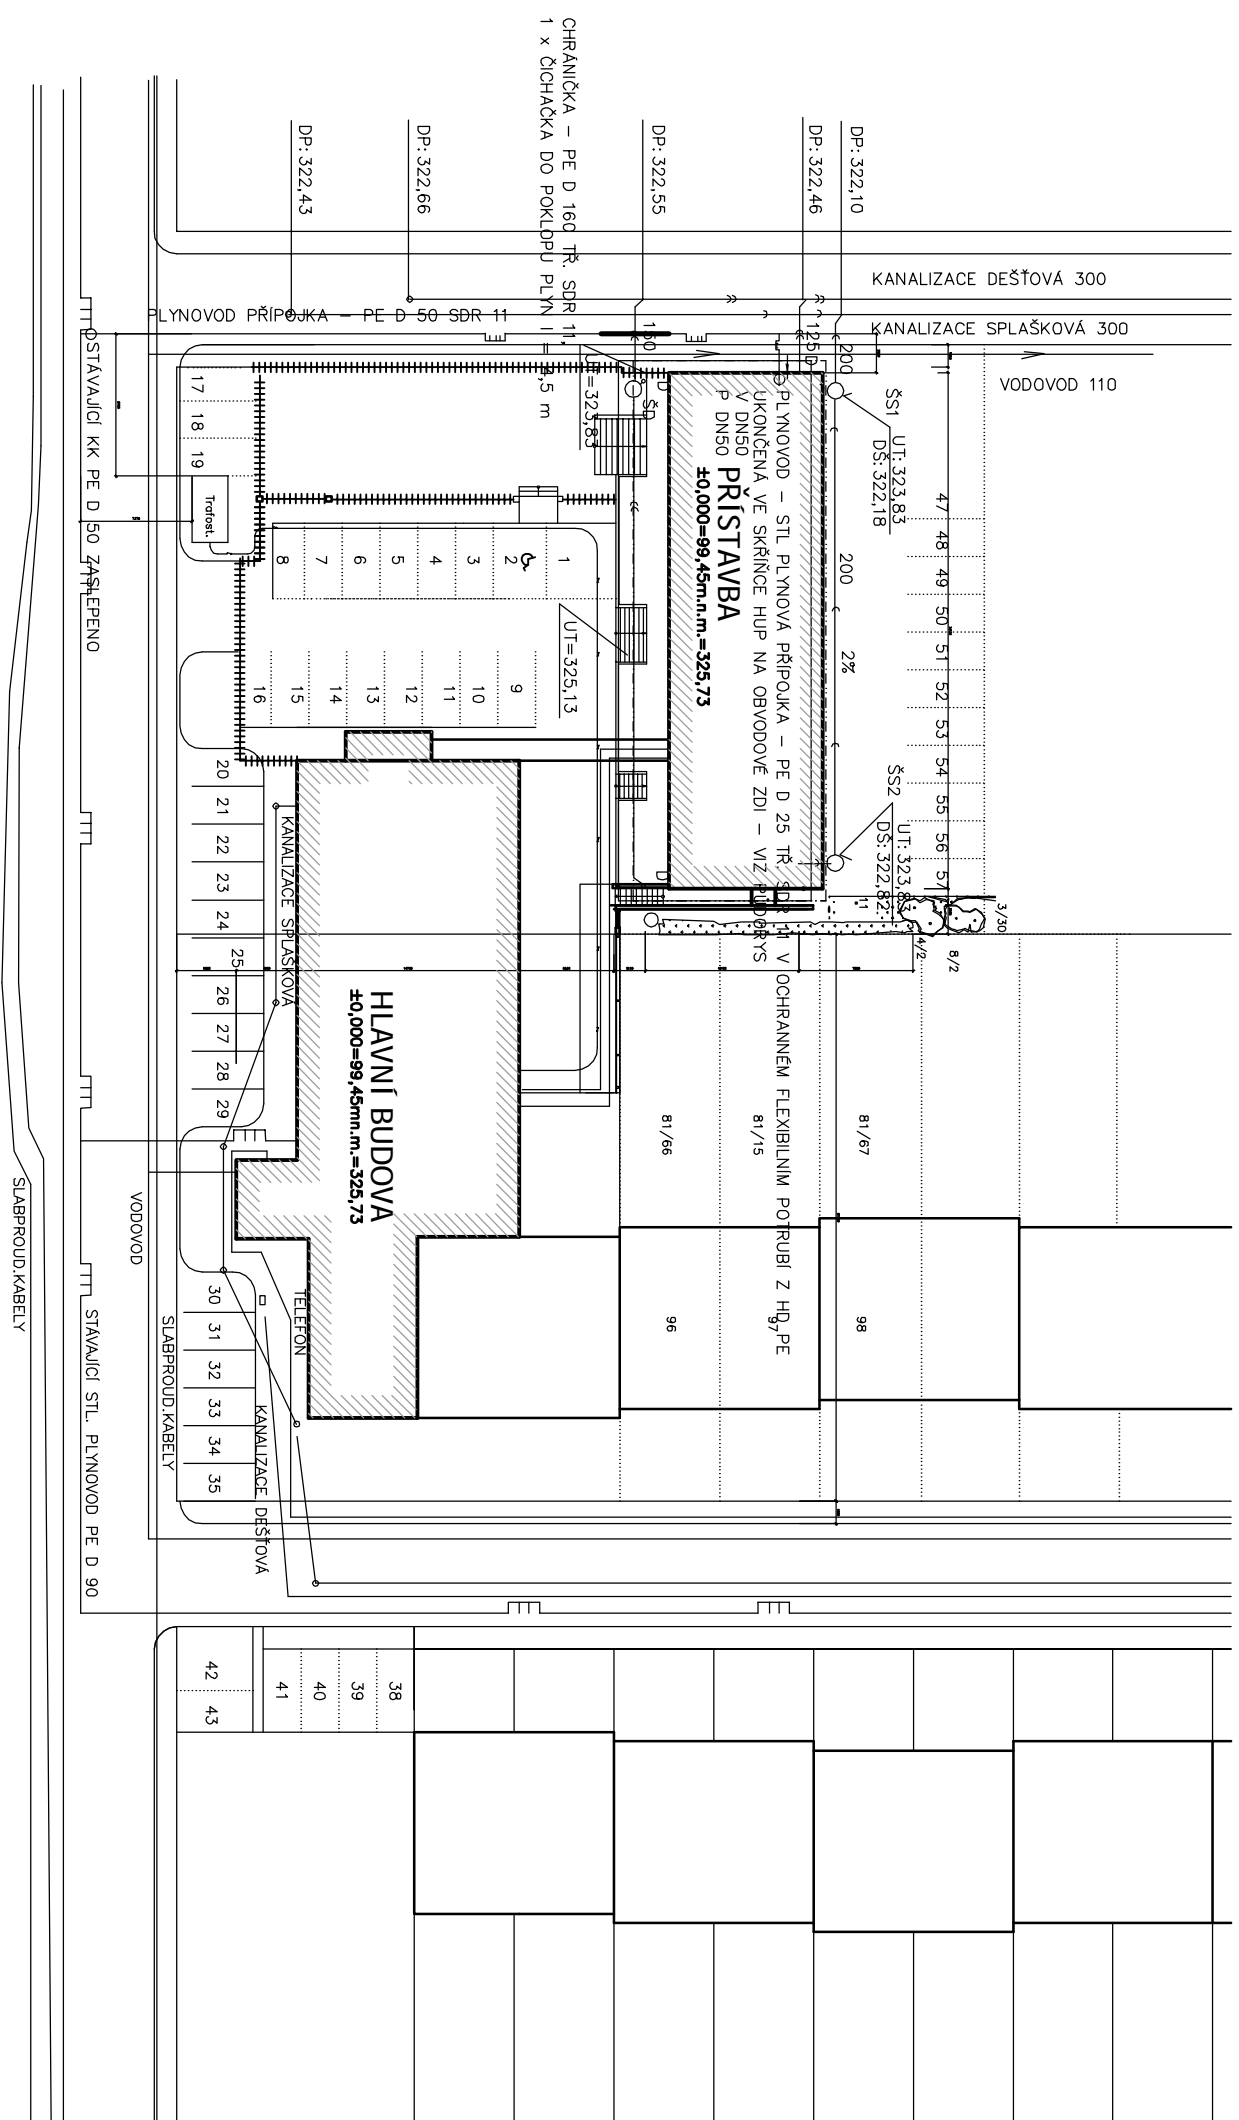

SITUACE KOORDINAČNÍ

LEGENDA

- (—) KANALIZACE ULIČNÍ DEŠŤOVÁ
- (—) KANALIZACE ULIČNÍ SPLAŠKOVÁ
- > ULIČNÍ VODOVOD
- |—|—| ULIČNÍ PLYNOVOD STL (vč. PŘÍPOJKY)
- SLABOPROUDÉ ROZVODY
- (—) PŘÍPOJKA KANALIZACE DEŠŤOVÉ
- (—) PŘÍPOJKA KANALIZACE SPLAŠKOVÉ
- > PŘÍPOJKA VODOVOD
- > PŘÍPOJKA SLABOPROUD
- > PŘÍPOJKA SILNOPROUD
- ▨ PROSKLENÁ ČÁST
- ▩ ZDĚNÉ BUDOVOY

