



1. PODZEMNÍ PODLAŽÍ - PŘÍSTAVBA

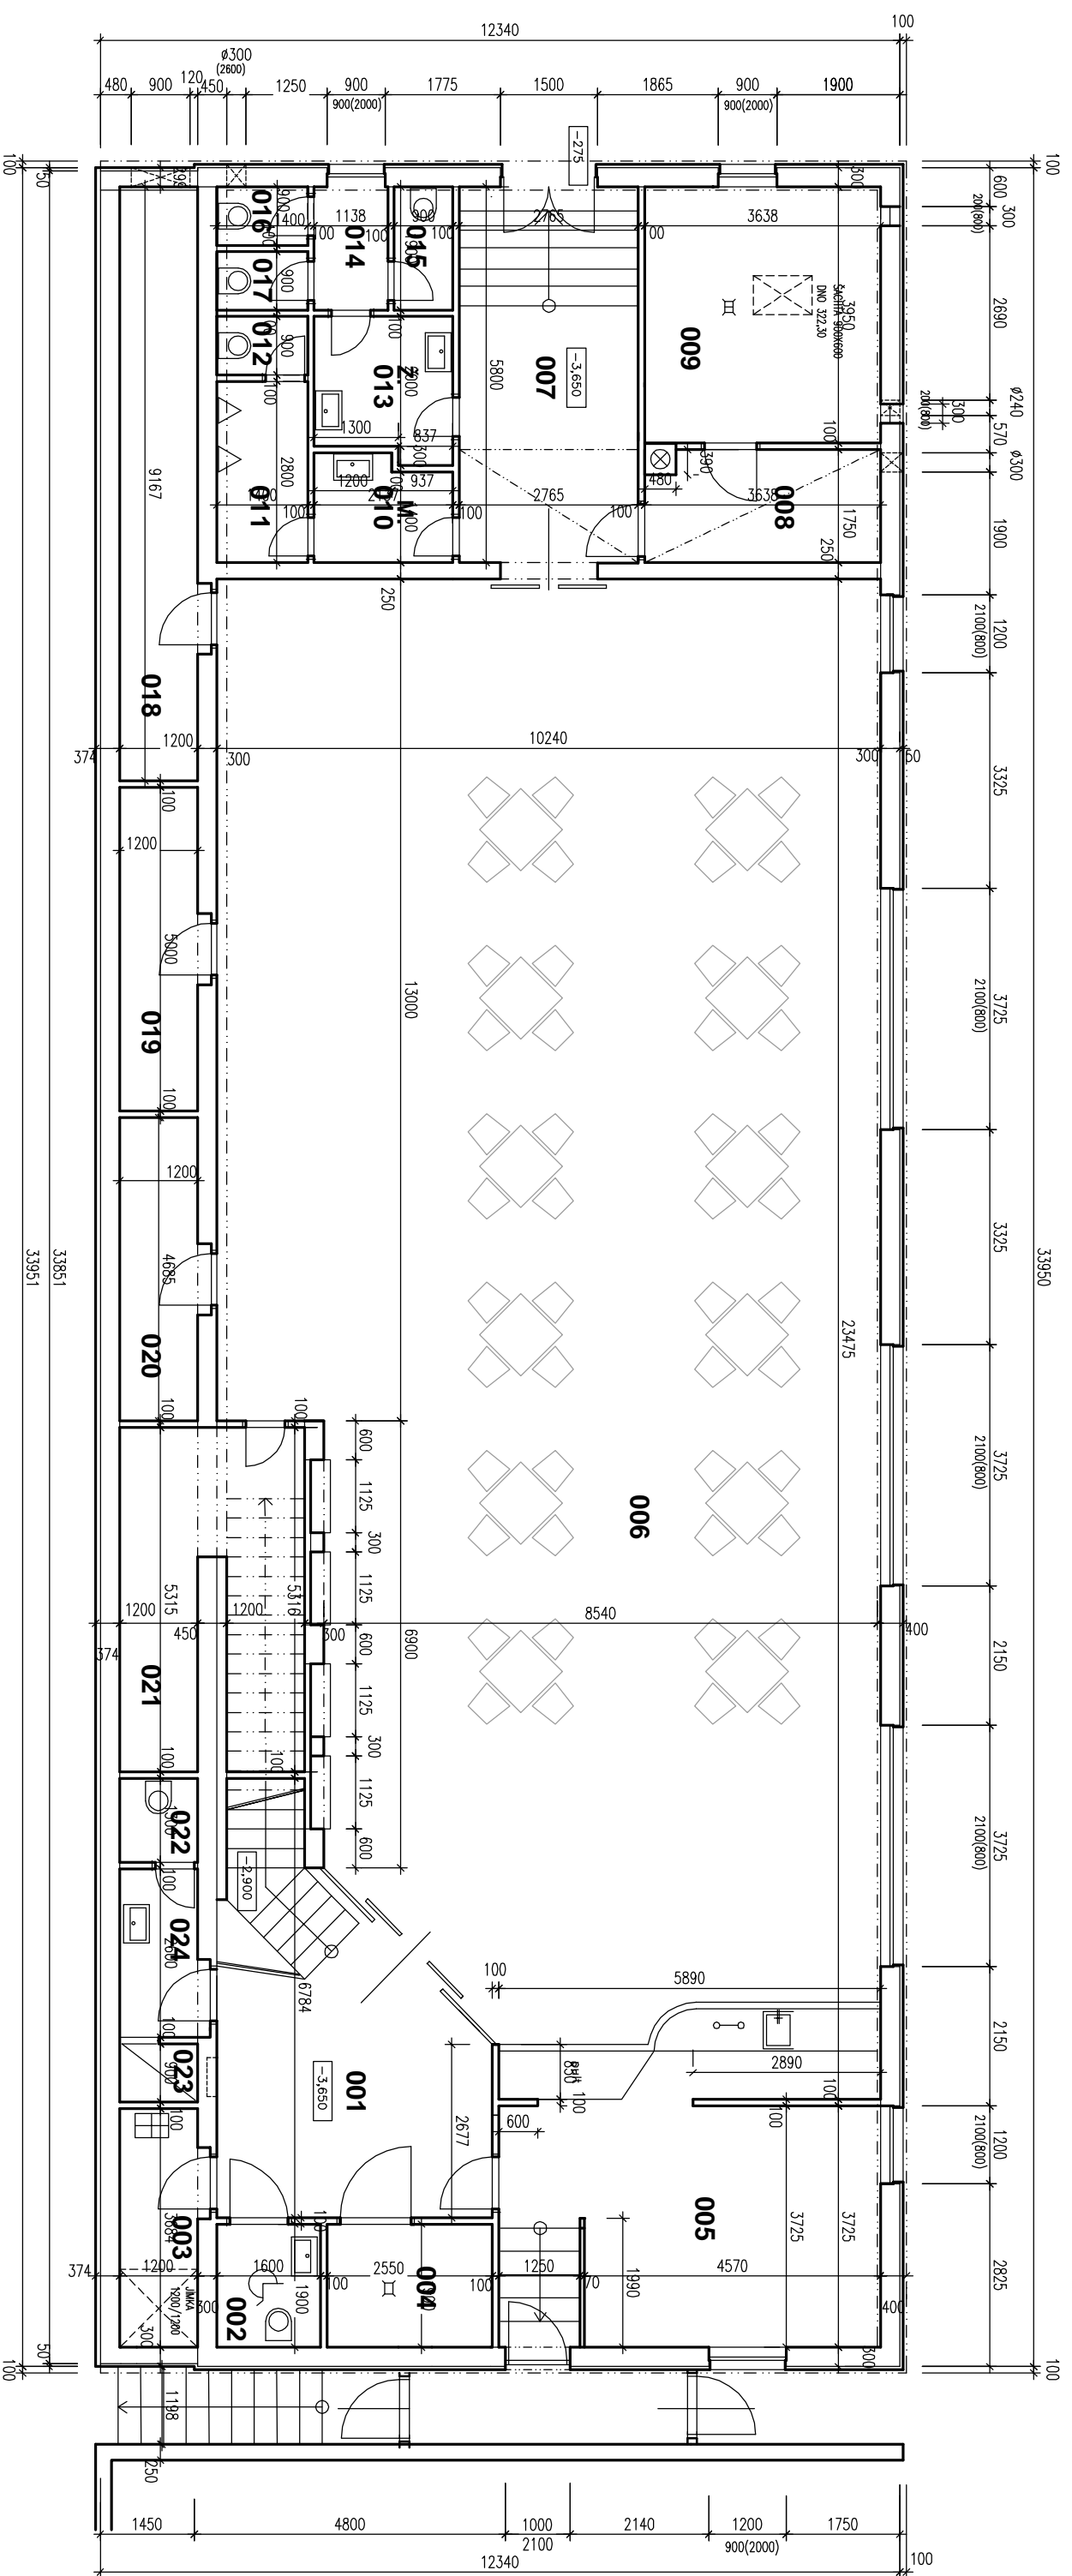


LEGENDA MÍSTNOSTÍ

Č.M.	ÚČEL MÍSTNOSTI	PLOCHA [m ²]
001	HALA	20,7
002	WC ŽTP	3,04
003	JK	4,42
004	STROJOVNA VZD	4,84
005	VÝDEJ	28,76
006	SPOLEČ.MÍSTN.	209,90
007	CHODBA	16,03
008	PŘEDSÍN	6,18
009	KOTELNA	14,36
010	UMYV. MUŽI	3,35
011	PISOAR. MUŽI	3,91
012	WC MUŽI	1,26

Č.M.	ÚČEL MÍSTNOSTI	PLOCHA [m ²]
013	UMYV. ŽENY	4,52
014	PŘEDSÍN	2,16
015	WC ŽENY	1,14
016	WC ŽENY	1,14
017	WC ŽENY	1,14
018	SKLAD	11,00
019	SKLAD	6,00
020	SKLAD	5,62
021	SKLAD	13,63
022	PRADELNA	1,56
023	PRADELNA	0,97
024	PRADELNA	3,32

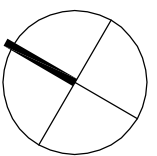

1. NADZEMNÍ PODLAŽÍ - PŘÍSTAVBA

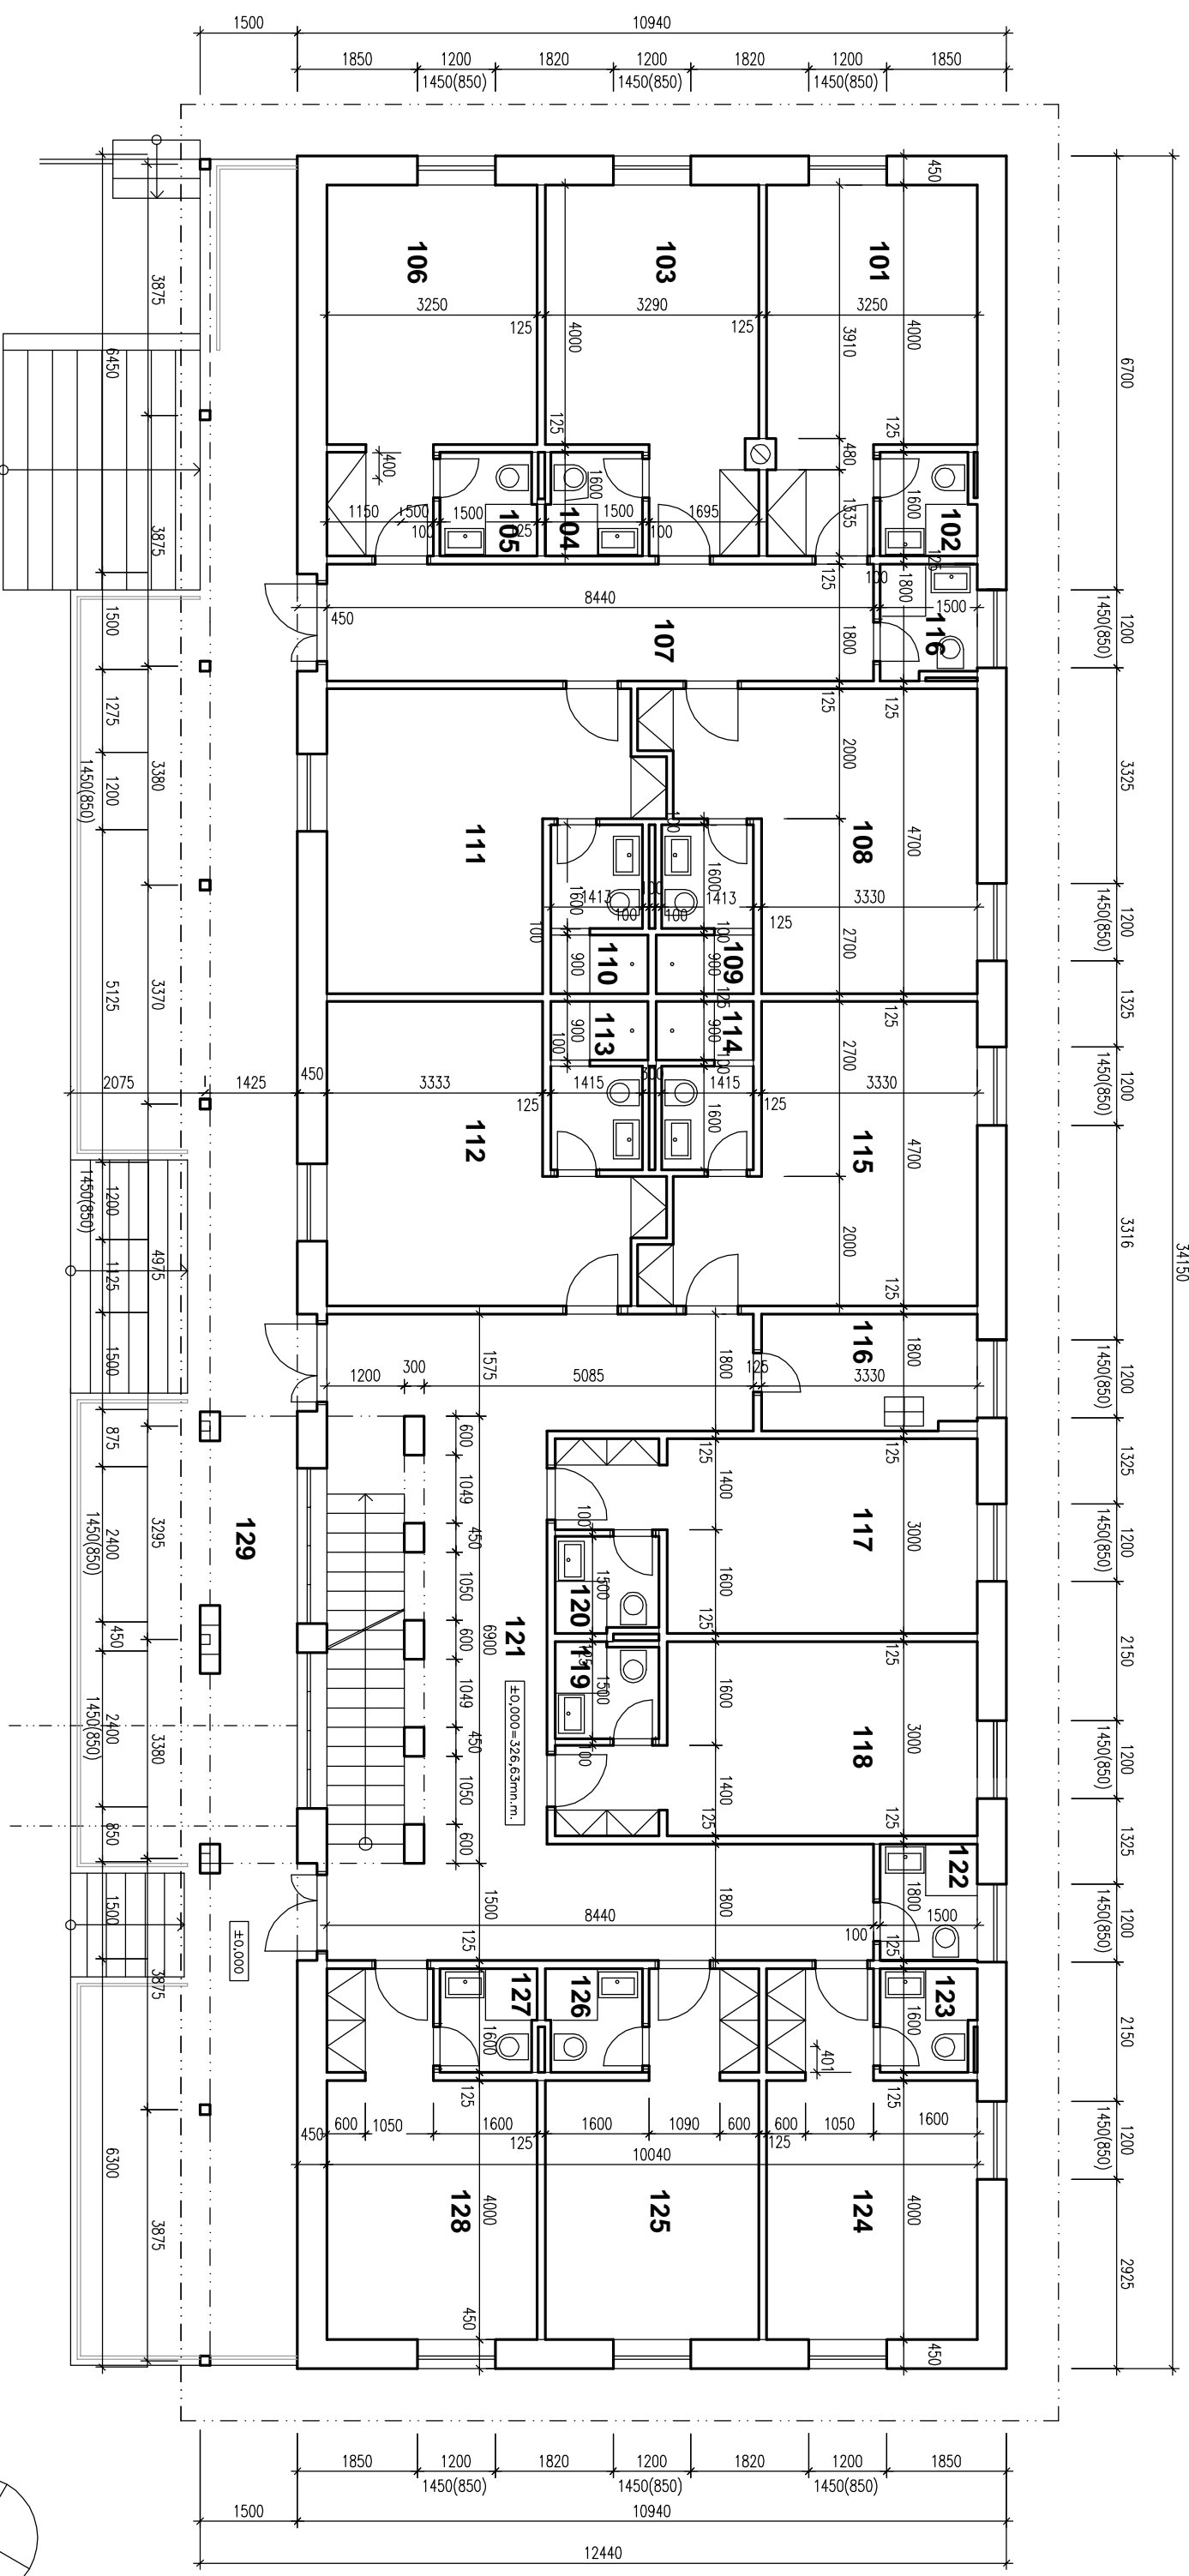


LEGENDA MÍSTNOSTÍ 1.NP

Č.M.	ÚČEL MÍSTNOSTI	PLOCHA [m ²]
101	ZAMĚSTNANCI	15,75
102	WC,UMYV.	2,35
103	ZAMĚSTNANCI	15,75
104	WC,UMYV.	2,35
105	WC,UMYV.	2,35
106	ZAMĚSTNANCI	15,75
107	CHODBA	15,19
108	ZAMĚSTNANCI	18,90
109	WC,UMYV.	3,67
110	WC,UMYV.	3,67
111	ZAMĚSTNANCI	18,90
112	1-2 LŮŽKA	18,90
113	WC,UMYV.	3,65
114	WC,UMYV.	3,65
115	1-2 LŮŽKA	18,90

Č.M.	ÚČEL MÍSTNOSTI	PLOCHA [m ²]
116	ZEHLENI	5,90
117	1-2 LŮŽKA	16,75
118	1-2 LŮŽKA	16,75
119	WC,UMYV.	2,35
120	WC,UMYV.	2,35
121	CHODBA	40,0
122	OKLID	2,70
123	WC,UMYV.	2,25
124	1-2 LŮŽKA	15,75
125	1-2 LŮŽKA	15,75
126	WC,UMYV.	2,35
127	WC,UMYV.	2,35
128	NAŠTĚVY	15,75
129	TERASA	96,60


2. NADZEMNÍ PODLAŽÍ - PŘÍSTAVBA

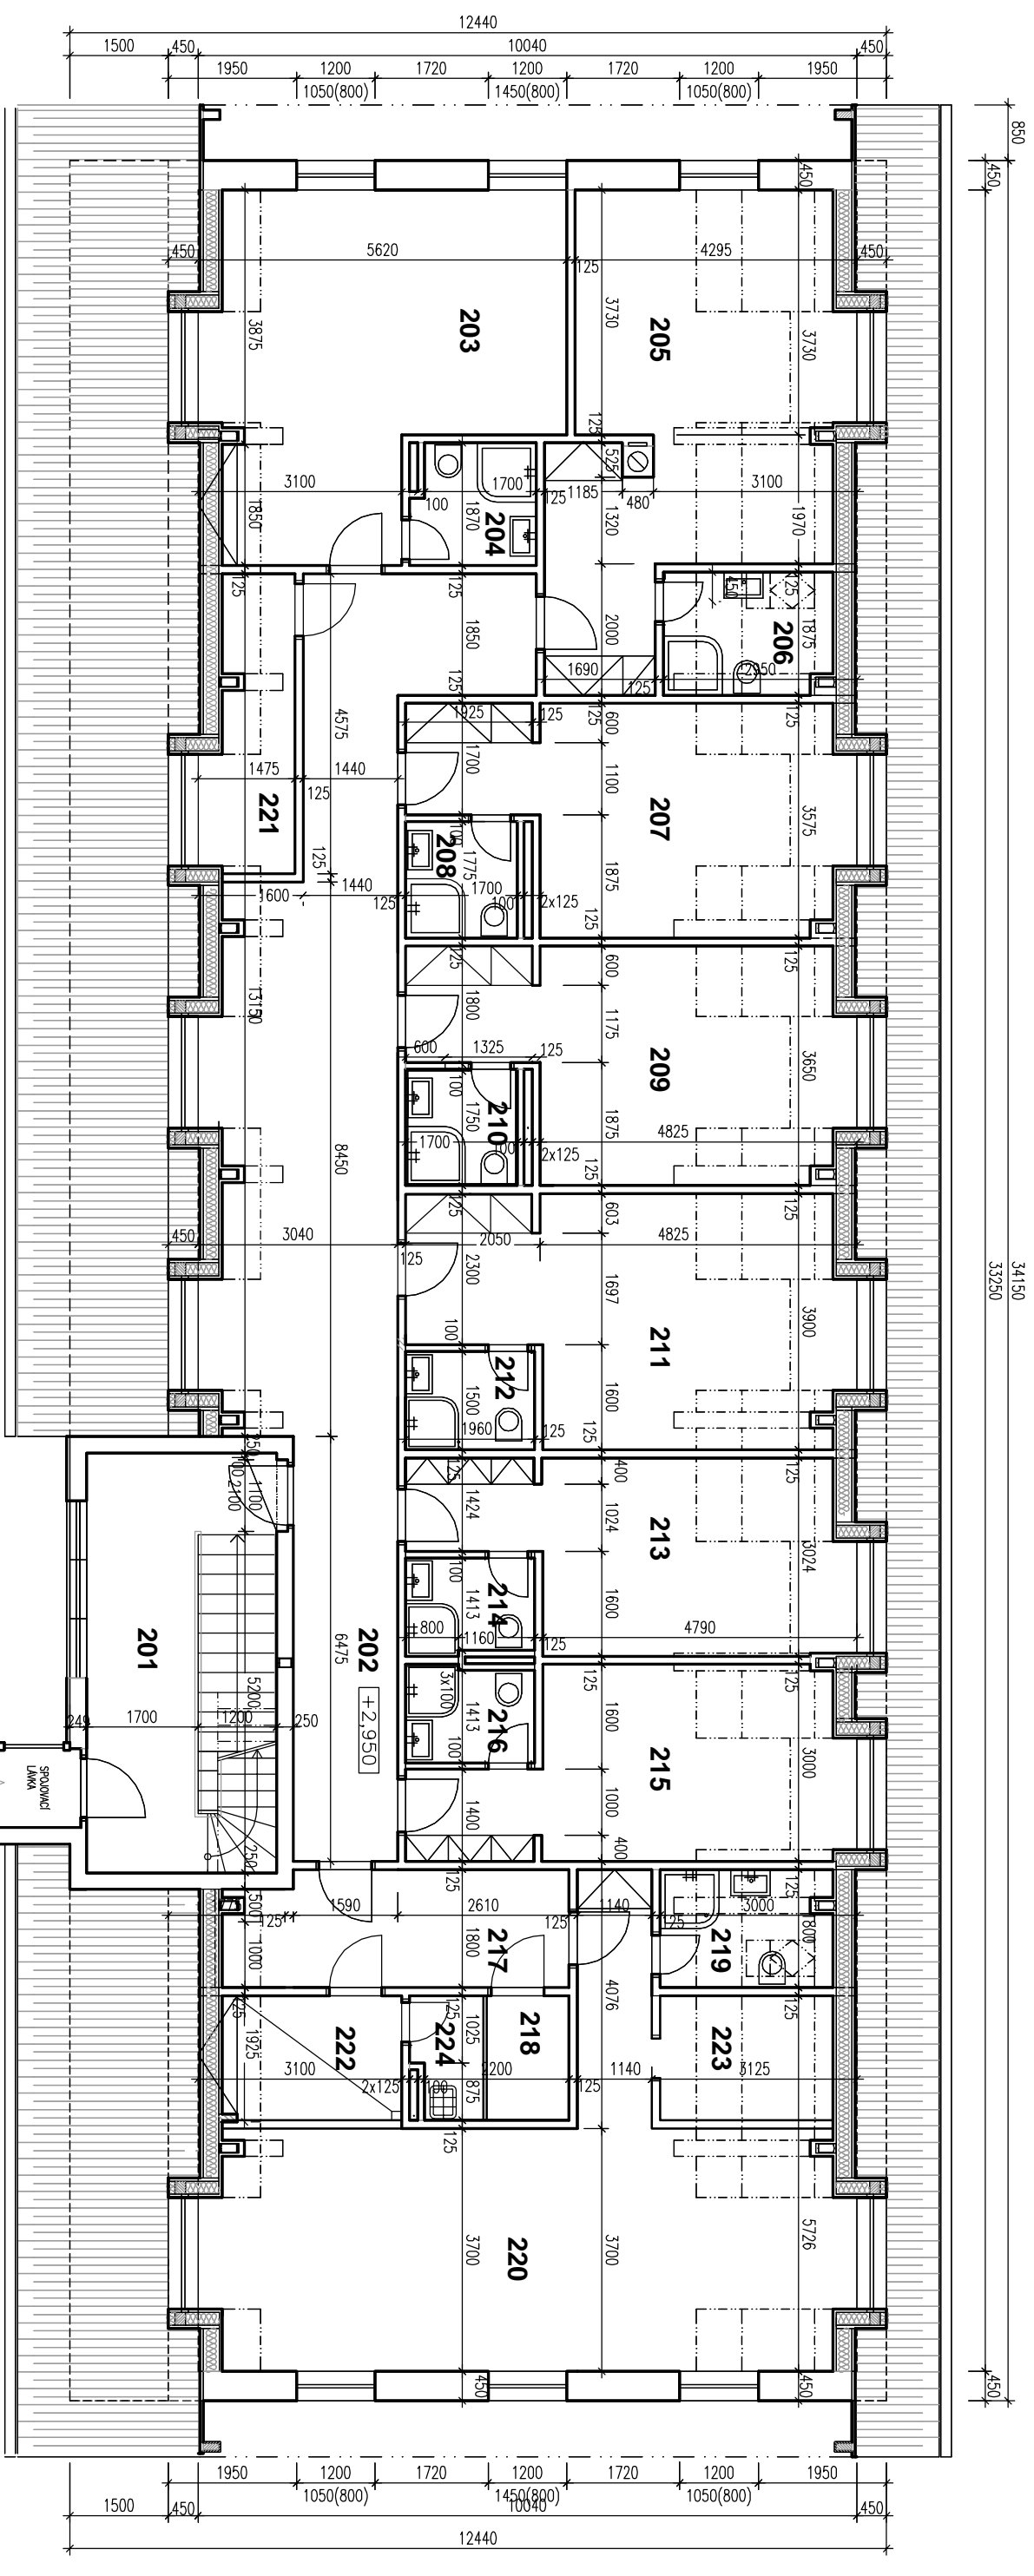

LEGENDA MÍSTNOSTÍ 2.NP


LEGENDA MÍSTNOSTÍ 3.NP


3. NADZEMNÍ PODLAŽÍ - PŘÍSTAVBA

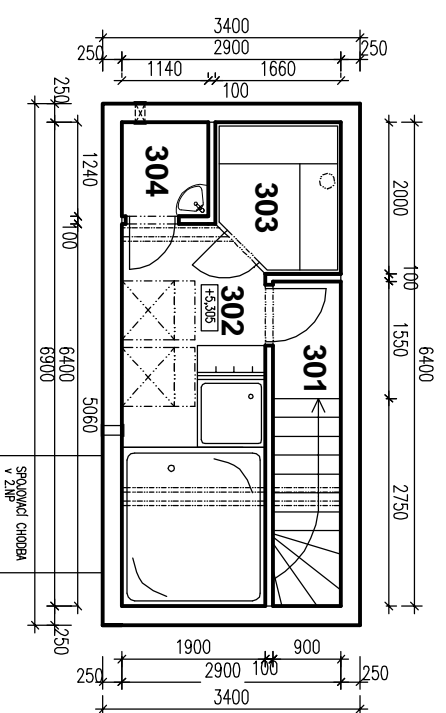

Č.M.	ÚČEL MÍSTNOSTI	PLOCHA [m ²]
301	PODĚSTĚ	1,39
302	KOUPELNA	9,39
303	SAUNA ZAMĚST.	3,10
304	WC	1,41

Č.M.	ÚČEL MÍSTNOSTI	PLOCHA [m ²]
201	CHODBA	18,55
202	CHODBA	46,65
203	2L. POLOHOV.	27,15
204	KOUPELNA	3,40
205	2L. POLOHOV.	28,35
206	KOUPELNA	5,55
207	2L. POLOHOV.	20,65
208	KOUPELNA	3,00
209	2L. POLOHOV.	21,15
210	KOUPELNA	3,00
211	2L. POLOHOV.	23,40
212	KOUPELNA	2,95
213	2L. POLOHOV.	17,40
214	KOUPELNA	2,85
215	2L. POLOHOV.	17,40
216	KOUPELNA	2,85
217	CHODBA	9,75
218	SKLAD PRÁDLA	2,37
219	KOUPELNA SES.	5,40
220	SESTRY	40,00
221	SKLAD	6,75
222	KOUPELNA PAC.	5,15
223	BOX NA PĚŠTĚ	4,99
224	UKLID	4,99

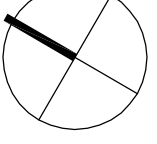

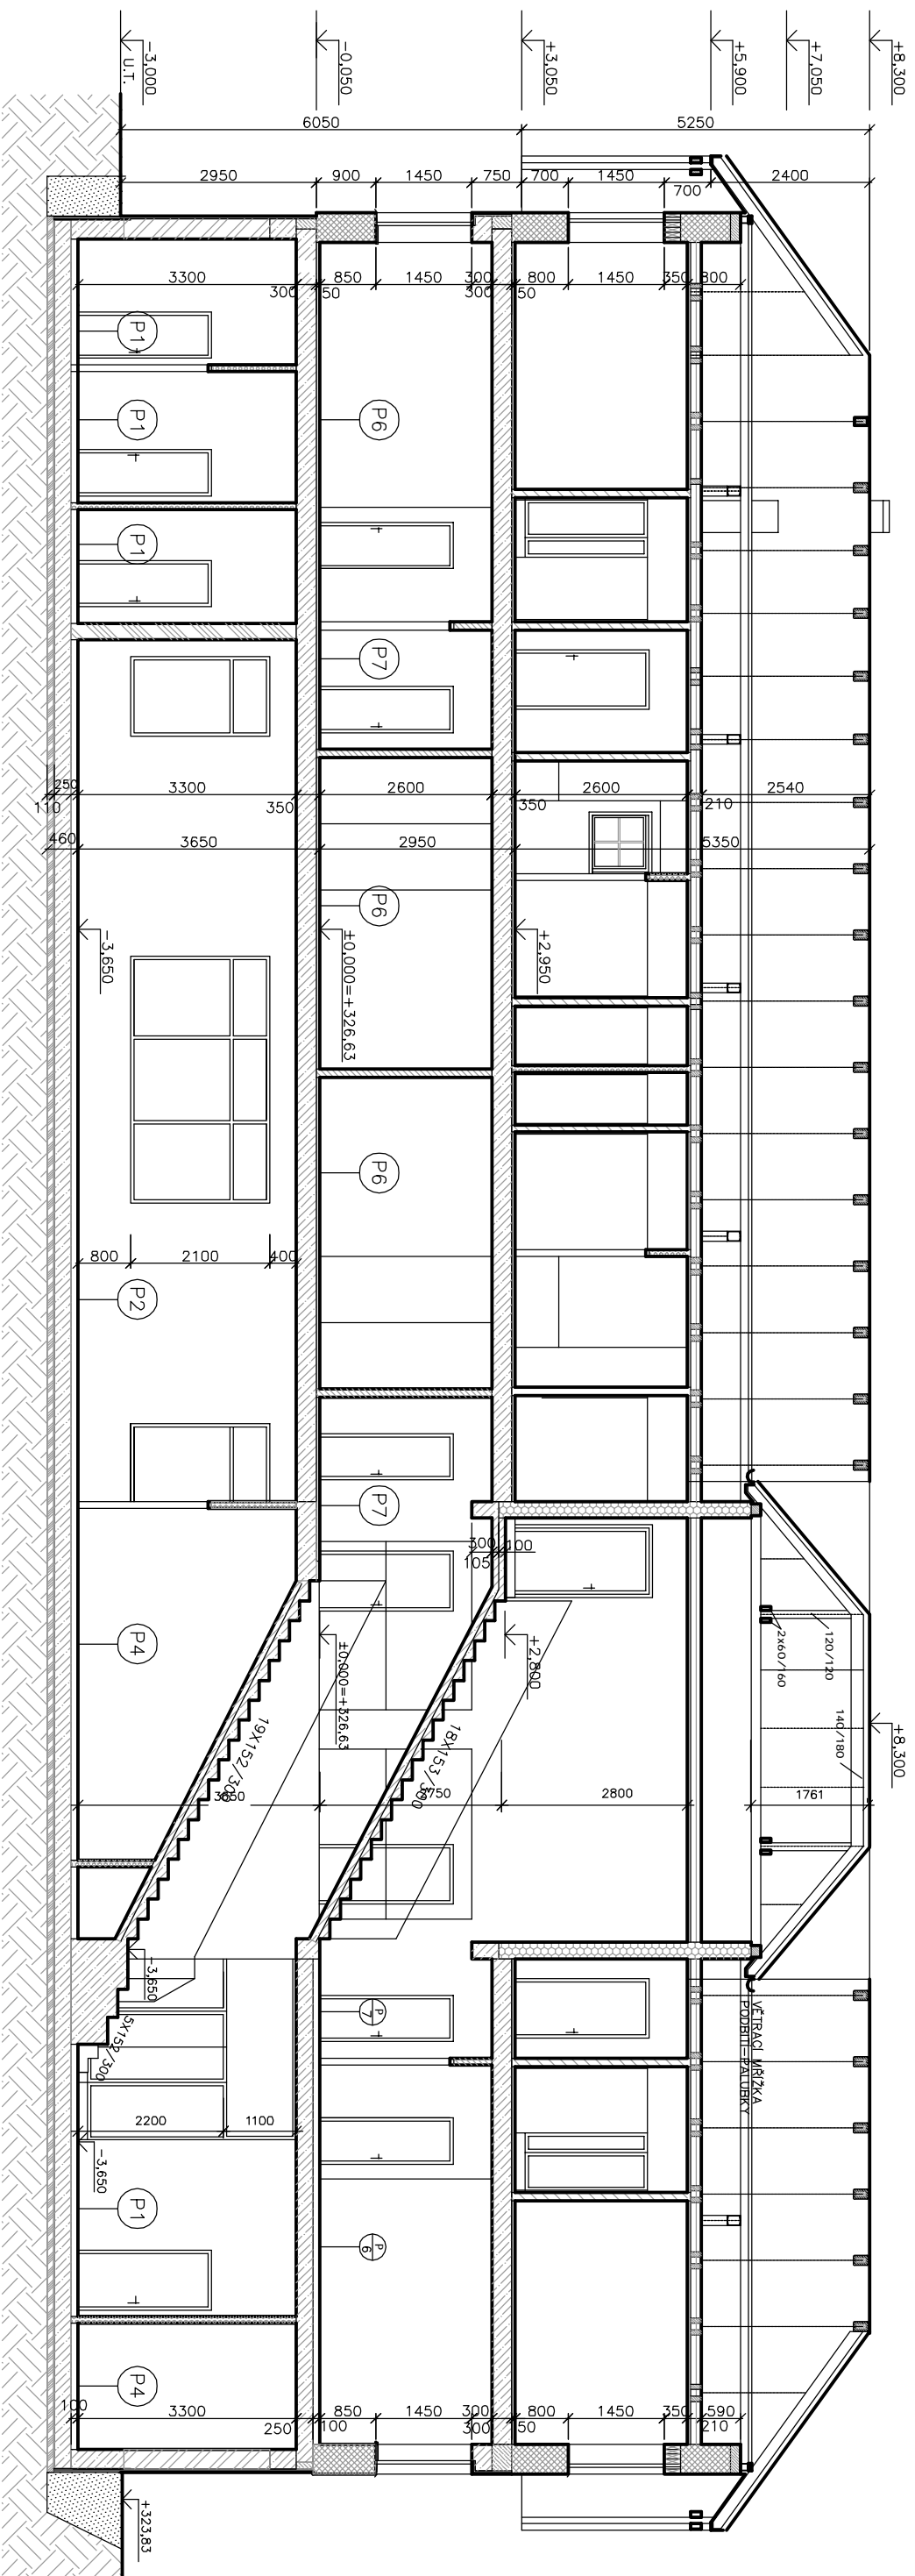


LEGENDA MATERIÁLŮ



- | | | | |
|--|--|--|---|
| | ZDIVO Z CIHEL PLNÝCH (290x150x65MM), PEVNOSTI P15, NA MALTU CEMENTOVOU MC-10 | | ZDIVO Z CIHEL PLNÝCH (290x150x65MM), P15, MC 10 |
| | ZDIVO Z CIHEL POROTHERM 30 P+D (300x247x238MM), PEVNOSTI P10, NA MALTU CEMENTOVOU MC-5 | | PODKLADNÍ BETON |
| | ZDIVO Z CIHEL POROTHERM 11,5 P+D (115x247x238MM), PEVNOSTI P10, NA MALTU VÁPENOCEMENTOVOU MC-2,5 | | ZDIVO YTONG TL. 250 TŘÍDY PEVNOSTI GPW 2 |
| | ZDIVO Z CIHEL POROTHERM 6,5 P+D (65x247x238MM), PEVNOSTI P10, NA MALTU VÁPENOCEMENTOVOU MC-2,5 | | MATEČNÁ HORNINA |
| | ZDIVO Z CIHEL POROTHERM 44 P+D (440x247x238MM), PEVNOSTI P10, NA MALTU VÁPENOCEMENTOVOU MC-2,5 | | HUTNĚNÝ NÁSYP |
| | MONOLITICKÁ ŽELEZOBETONOVÁ KONSTRUKCE | | |

±0,000=326,63 m.n.m.

ŘEZ B-B

ŘEZ- PŘÍSTAVBA

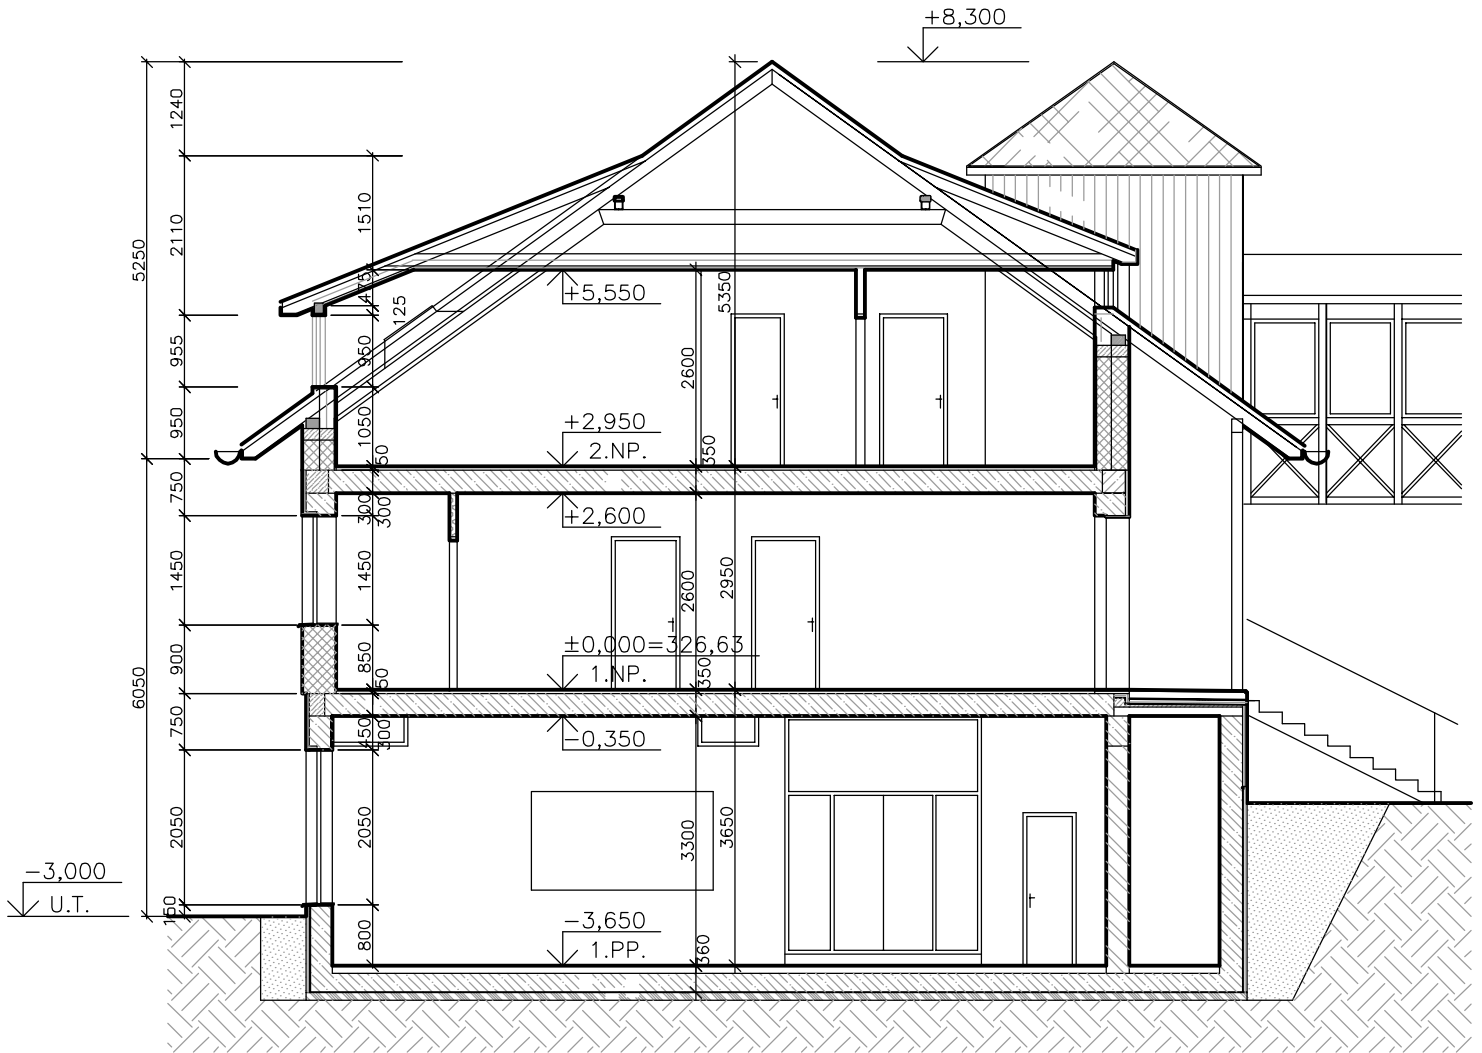

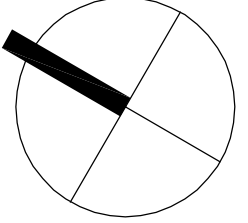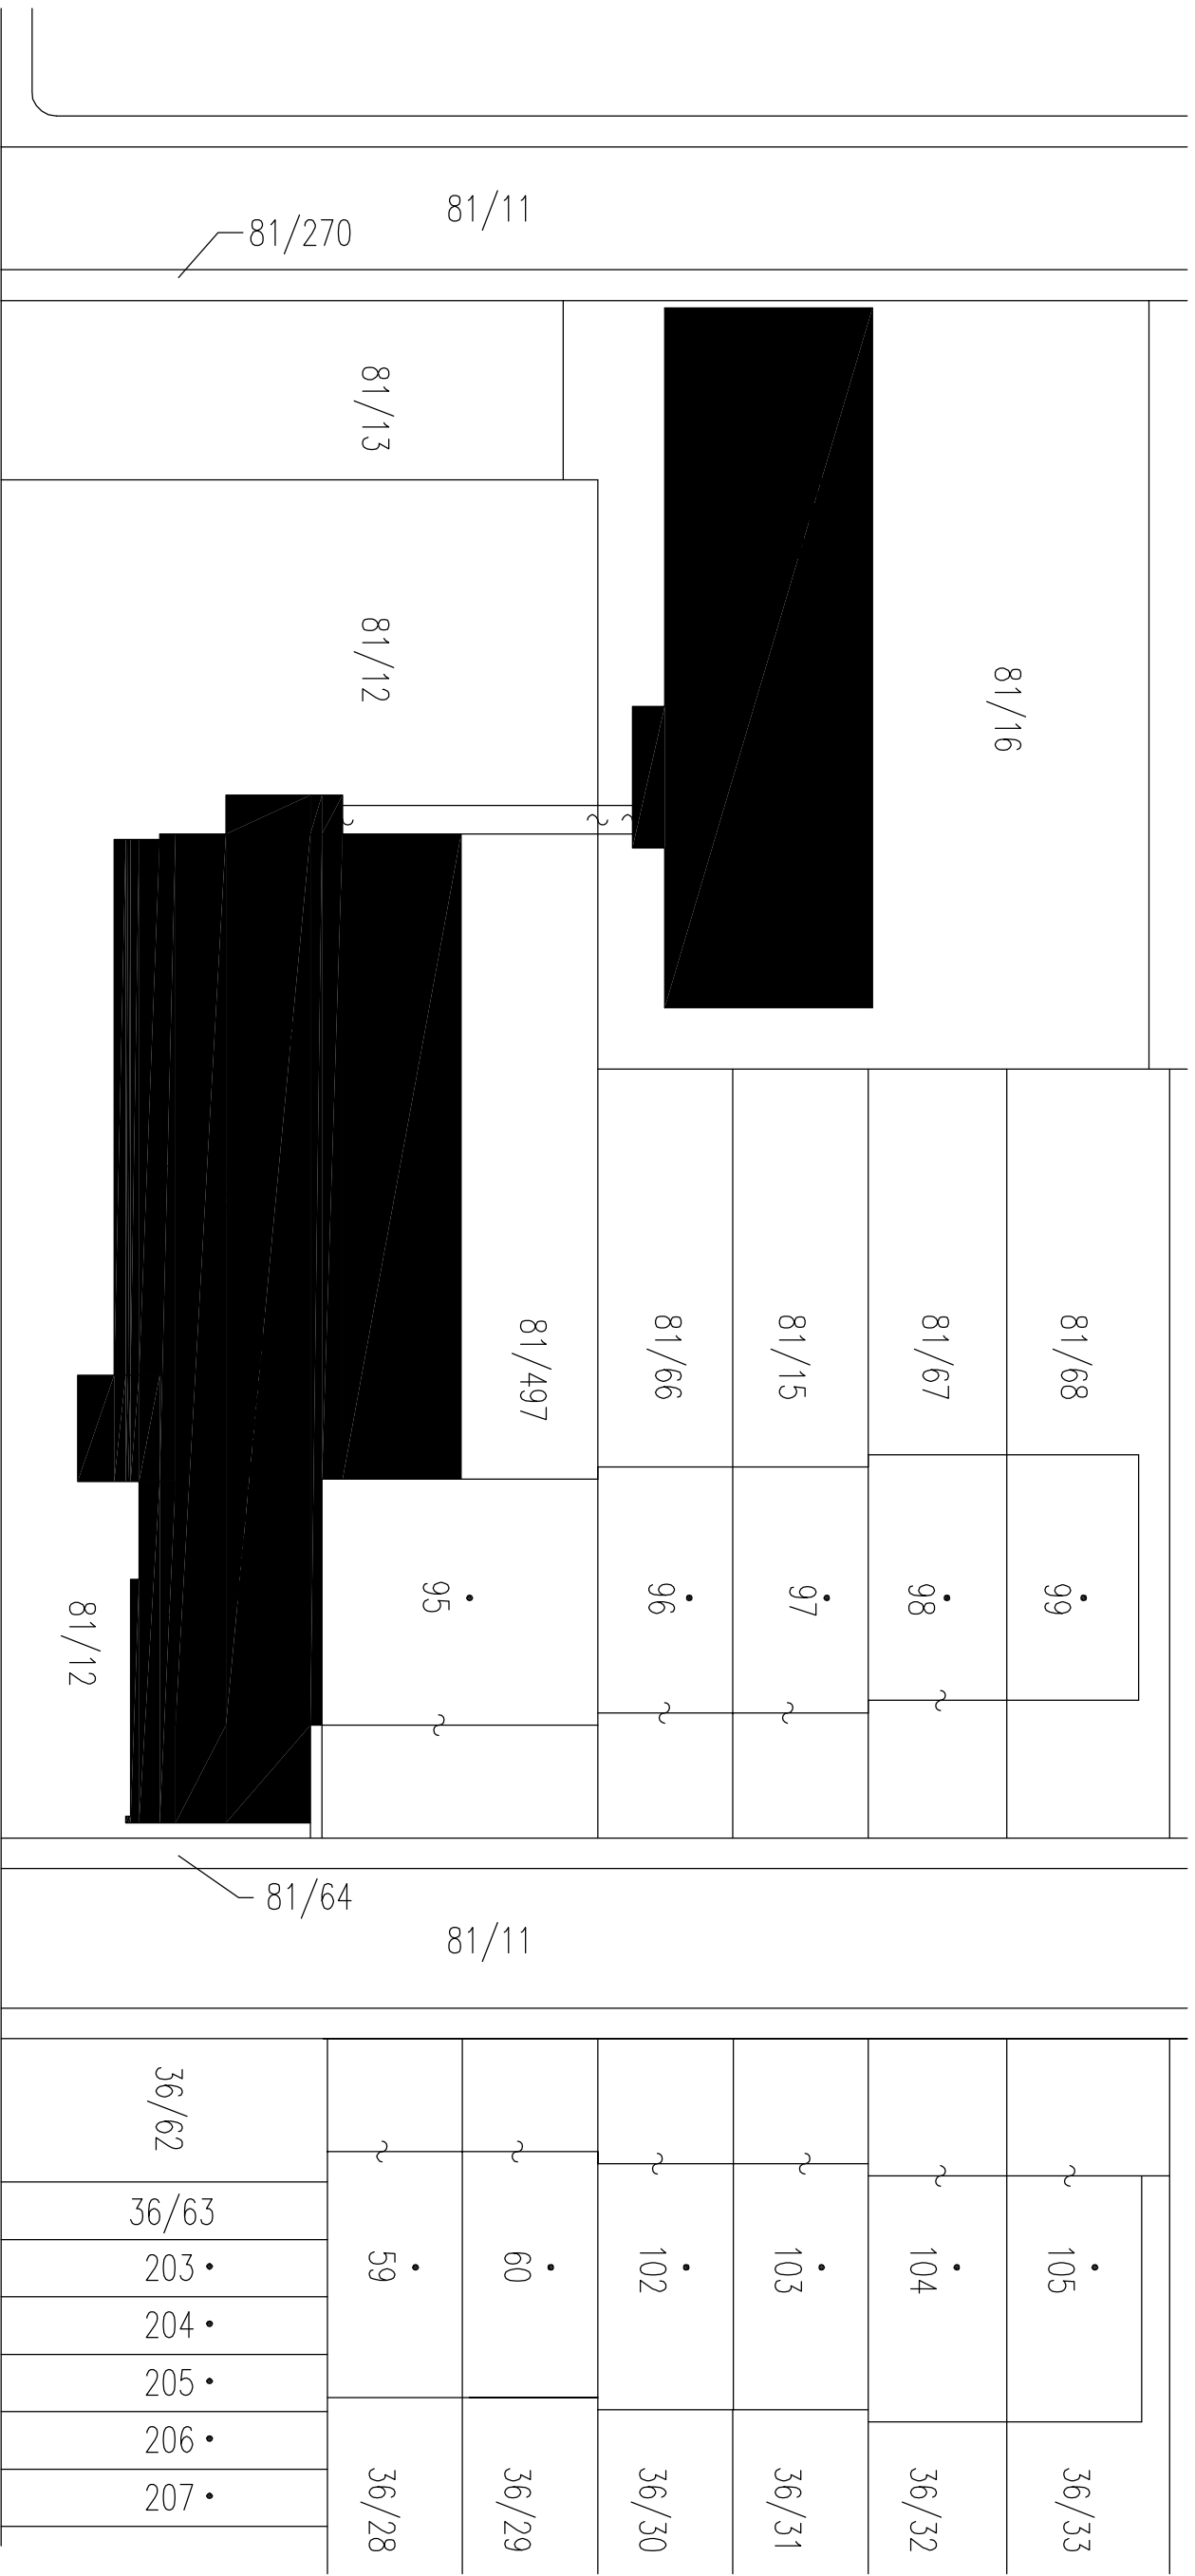

258/24

291/5

291/5